


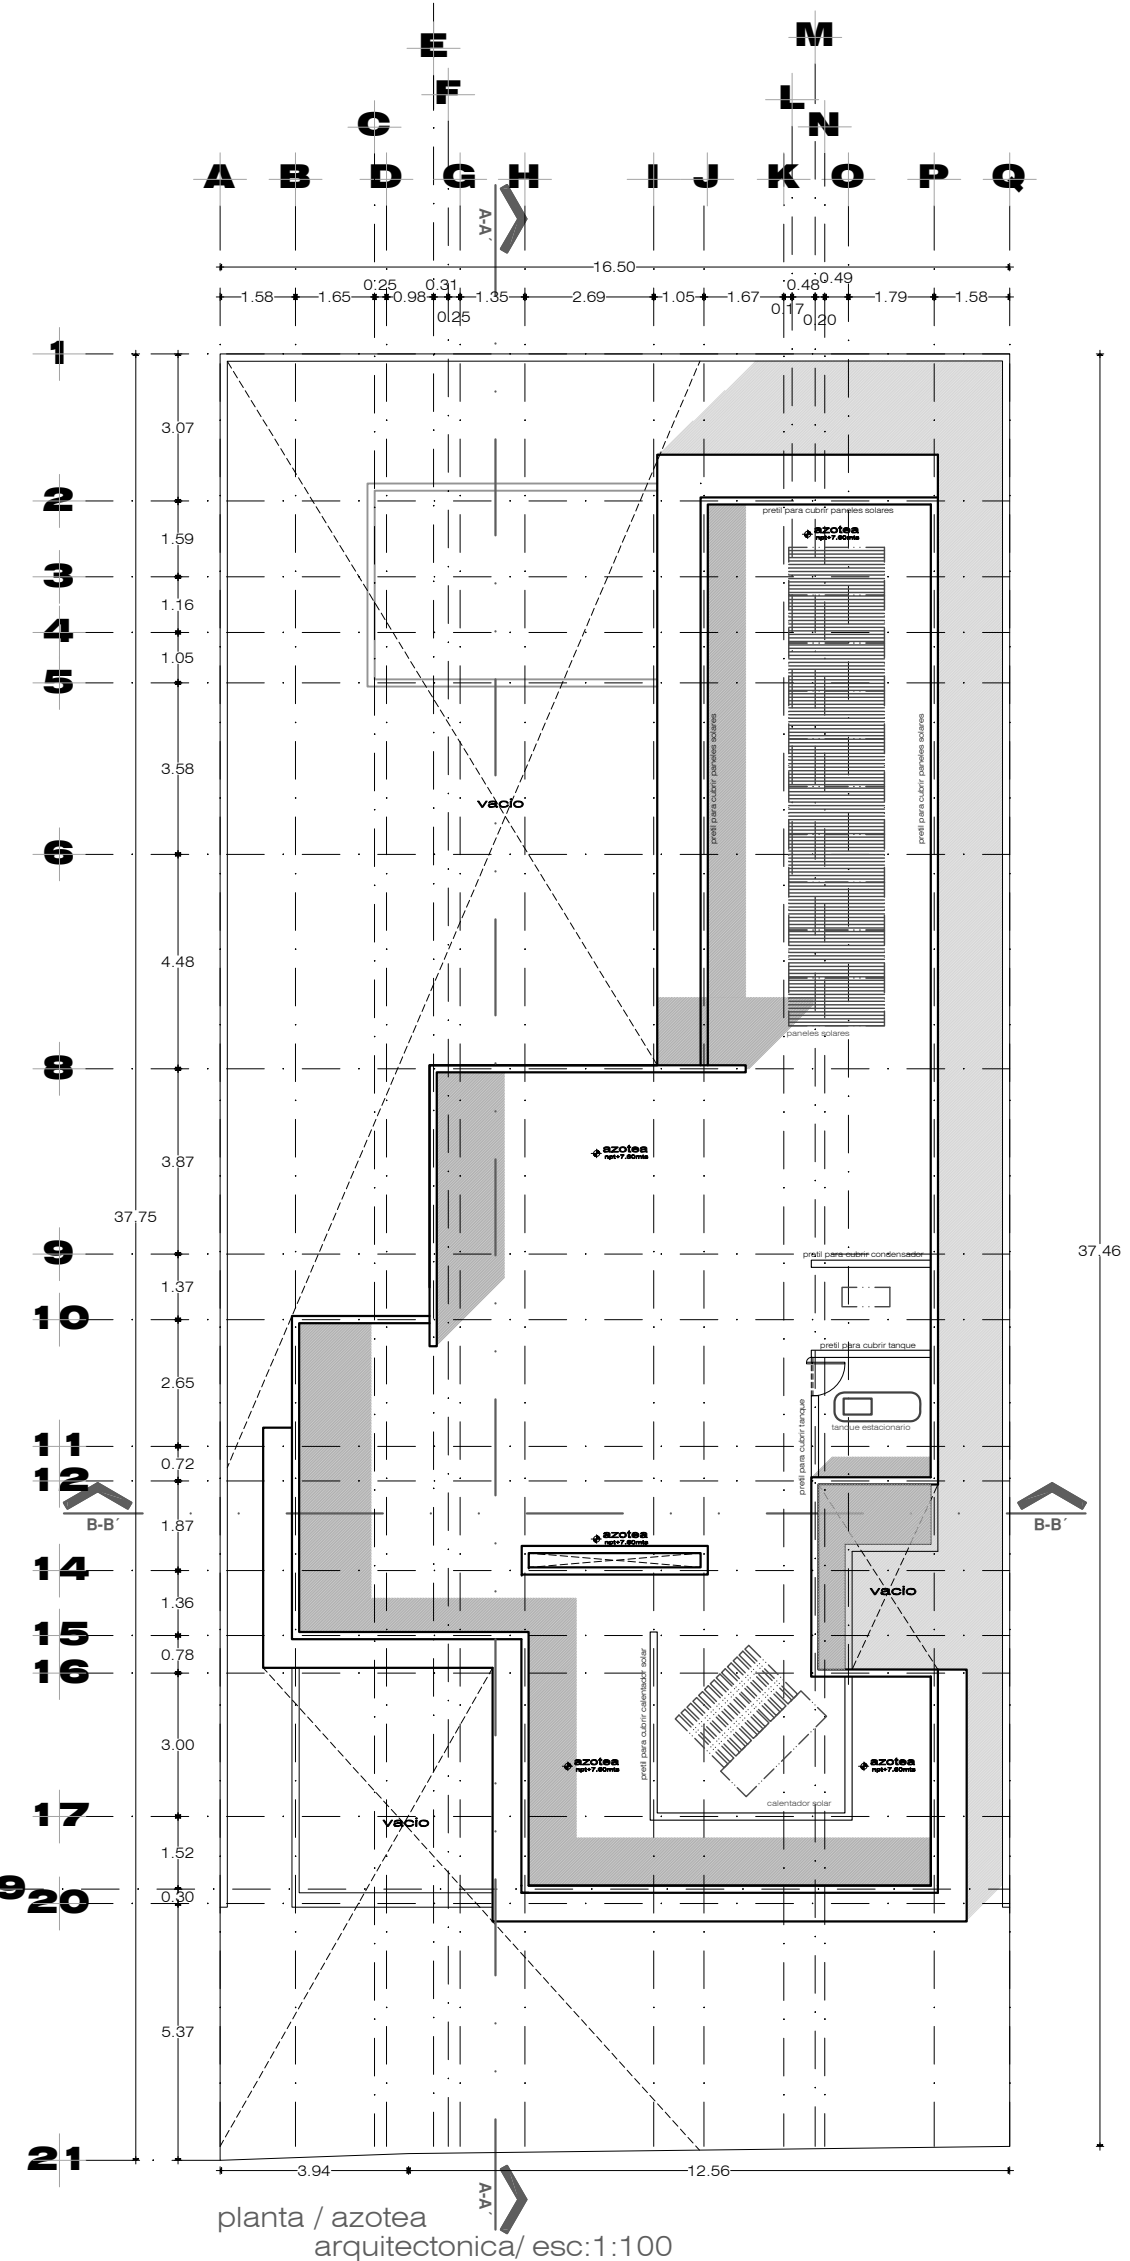


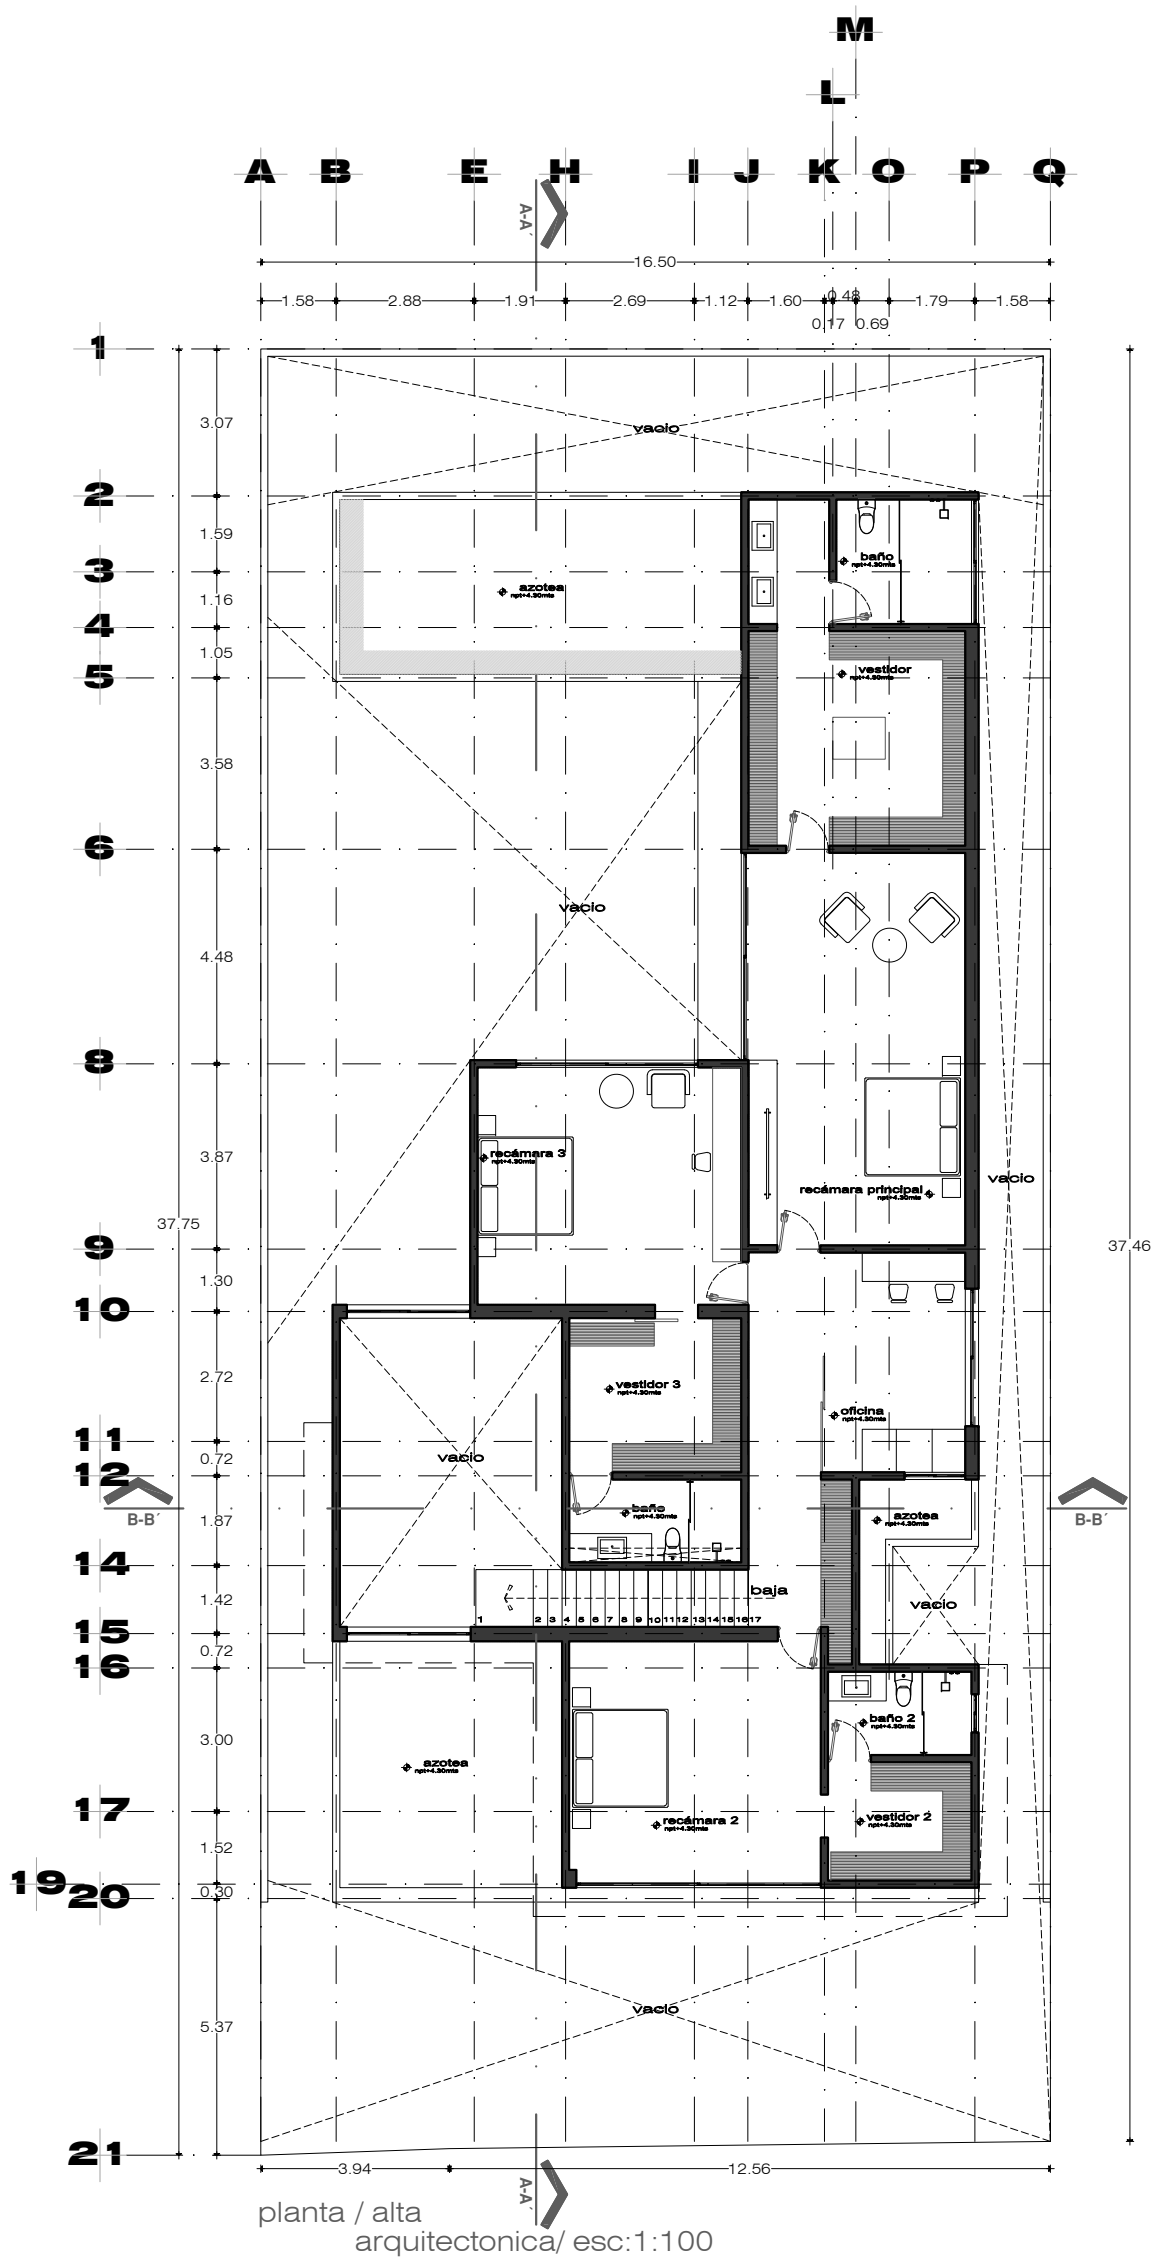

NORTE.

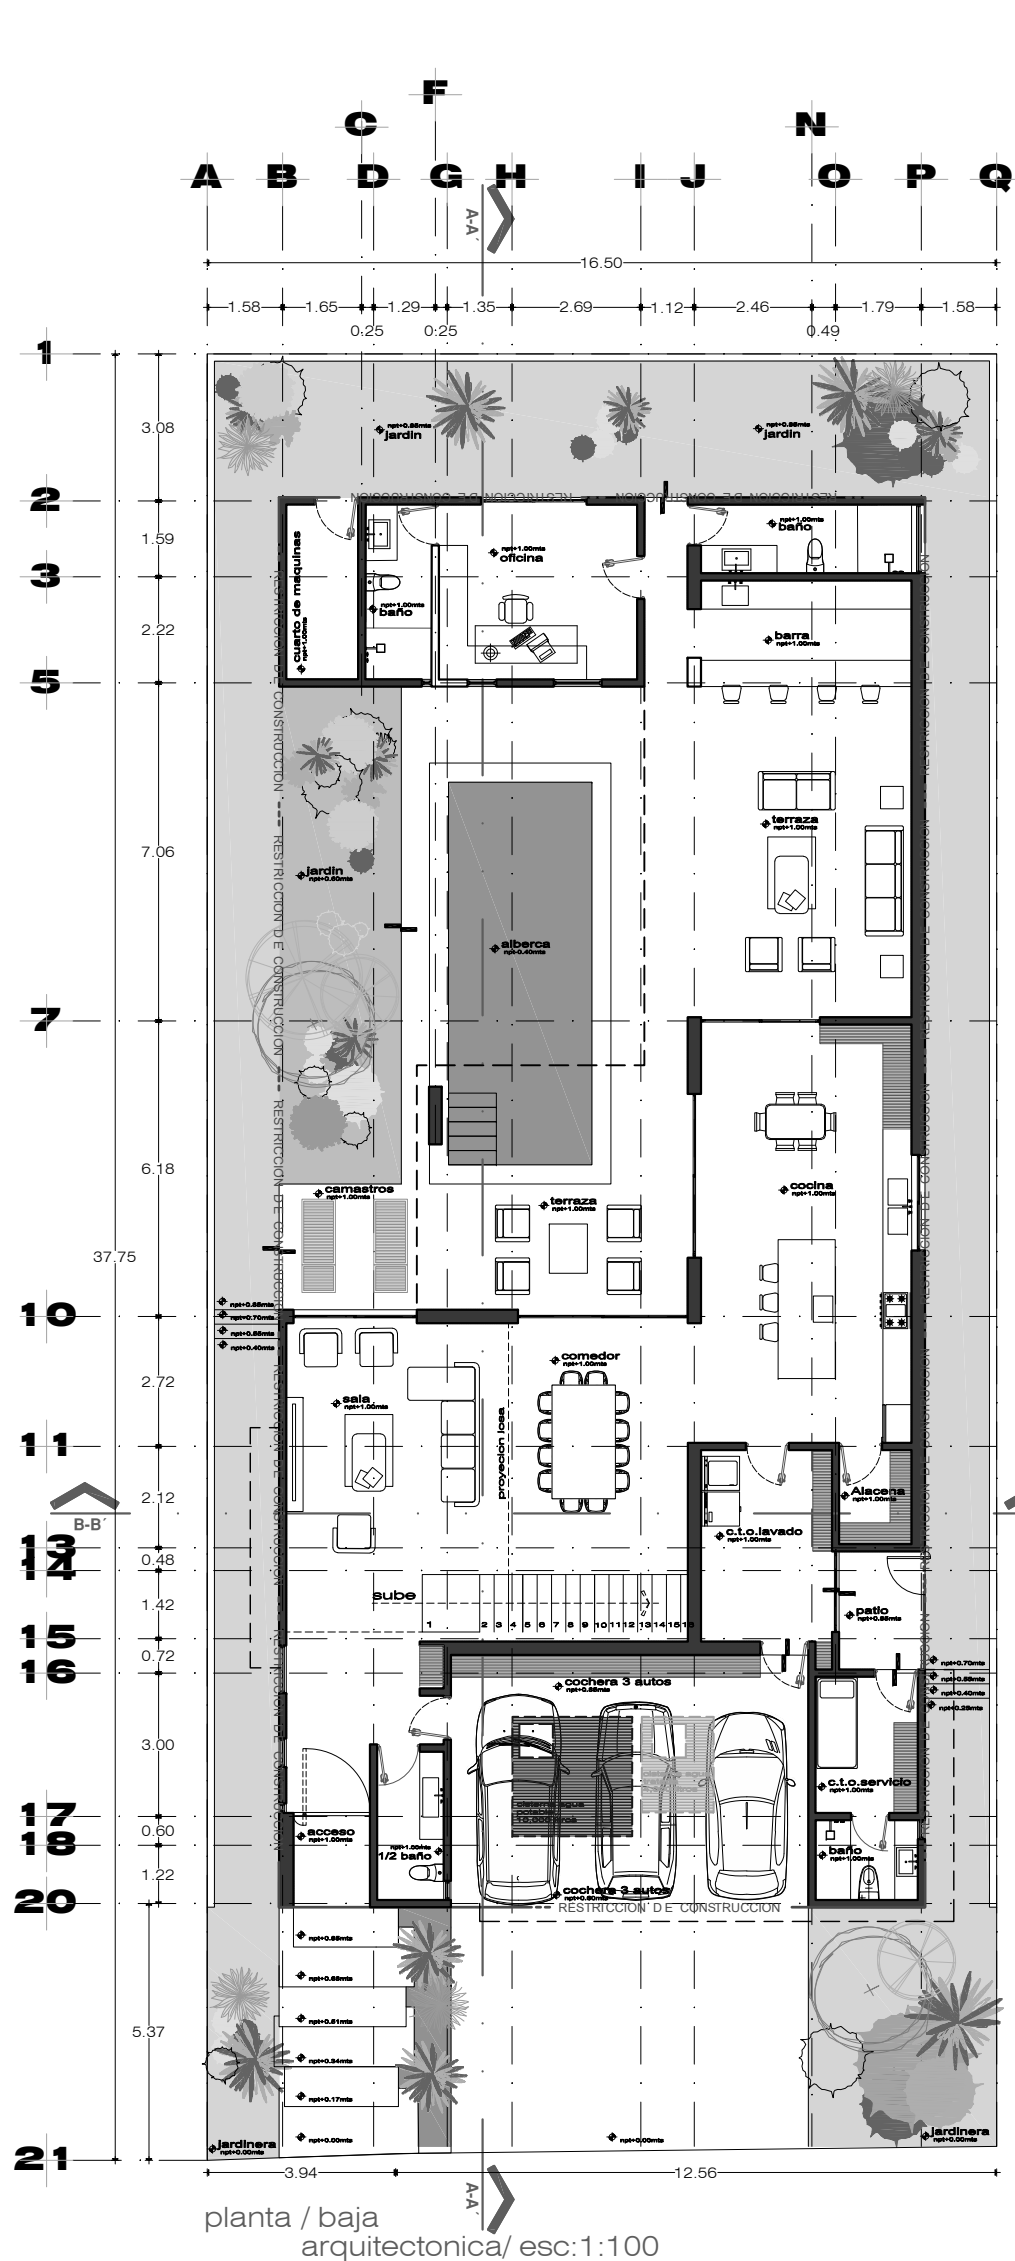

CROQUIS DE UBICACIÓN.

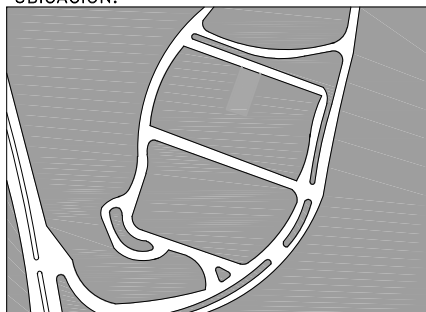

Criterios Estructural:

se empleara zapata de mamposteria, contratraves, trabes de concreto armado, castillos, columnas cadenas de cerramiento, firmes de concreto armado. se empleara para losa de entrepiso y de azotea, sistema de vigeta y bobedilla

Tabla de Especificaciones de construcción para proceso constructivo.

- Medidas de Seguridad e Higiene en la Obra; se usara casco de seguridad y herramienta adecuada con protectores. Los trabajadores deberian utilizar de manera apropiada todos los dispositivos de protección o de seguridad y los demás medios que se les proporcionen para su protección o la de otras personas.
- Requerimiento de uso de la Vía Pública y Colindancias;

AL NORESTE, en línea ligeramente curva de 2 dos tramos de 3.94 y 12.56 mts, con lote número 12 doce

AL NOROESTE, en 37.46 treinta y siete metros cuarenta y seis centímetros, con lote número 3.

AL SURESTE, en 37.75 treinta y siete metros setenta y cinco centímetros, con lote número 5 cinco.

- Demoliciones (En su caso); no aplica
- Preliminares y trabajos complementarios; despaite de terreno, limpieza de terreno, nivelación y trazo.

- Excavaciones; se hara una excavación de 1.20 cms de profundidad para recibir cimentación de zapatas
- Rellenos y acarrees; sera de tepetate compactado en su P.V.S.M. 95%
- los acarrees seran manuales utilizando carretilla para su relleno

- Cimentaciones; zapata mamposteria y contratraves
- Estructura y/o albañileria; tabique rojo recocido 7 x 14 x 28

- Superestructura y/o losas, entrepisos y azoteas; losa de semivigeta y bobedilla
- Acabados; repellado fino, pintura, piedra laja, piso porcelanico, yeso

- Herreria y/o canceleria; canceleria en linea panorama de 3" de espesor color negro
- Vidrieria; cristal claro de 6mm espesor

- Carpenteria; bastidores de pino cubierta de madera de salam

- Instalaciones hidraulicas; tuberia de cpvc en diametros indicados sera oculta por muros, piso y losas

- Instalaciones electricas; se utilizara tuberia de pvc con diametros de 2" y 3" la instalacion electrica y cable del calibre del 10 al 14
- Instalaciones electricas; se utilizara polducto de 1/2 se utilizara cable coaxial

- Instalaciones de imagen, voz y datos; se dejara polducto de 1/2 se utilizara cable coaxial
- Instalaciones especiales; Red de telefonos, intercomunicaciones y sonido.

- Mobiliario fijo y semifijo; lavabos, tasas de baño, tarjas, lavadero, boiler
- Herreria; tubulares y soleras

- Canceleria; aluminio negro de 3"

- Vidrieria; cristal claro de 6mm de espesor esta ira sellado con un empaque para hermeticidad
- Carpenteria; en general; toda la carpenteria llevara bastidor de pino y enchapada de madera de salam

- Jardineria; y, se empleara limpieza de terreno en su caso se pondra una capa de tierra lama de 10 cms de espesor para recibir jardin
- Limpieza general interna y externa. una vez concluida la obra se hara limpieza empleando los materiales adecuados para la limpieza de la misma.

TABLA DE DATOS TECNICOS DEL PROYECTO

NIVEL	OBRA NUEVA	EXISTENTE	DEMOLICION	SUPERFICIE DEL PISO	619.90 m²
-3	M2	M2	M2	TOTAL DE M2 CONSTRUIDOS	566.37 m²
-1	M2	M2	M2	AREA DESCOBERTA EN PLANTA BAJA	302.36 m²
1	M2	M2	M2	COEFICIENTE DE COCUPACION DE SUBSUELOS	48.00 %
2	M2	M2	M2	NUMERO DE CAJONES DE ESTACIONAMIENTO	3
3	M2	M2	M2	AREA VERDE	194.08 m²
	M2	M2	M2	NUMERO DE VALLAS	2 (privadas)
	M2	M2	M2	NUMERO DE CONTROL DE ALINEAMIENTO	

ESPACIO PARA USO EXCLUSIVO DE LA DIRECCION

El que suscribe MARCO ANTONIO DEL CASTILLO ORTEGA con no. de registro 2-486 en la Dirección General de Desarrollo Urbano, y No. de Cédula 1691156, bajo protesta de decir verdad, declaro que los datos aquí consignados son reales y apegados a la normativa vigente, aplicable al proyecto para los efectos legales a los que haya lugar y que en caso contrario me haré acoedor a las sanciones establecidas en el Código Reglamentario de Desarrollo Urbano para el municipio de León, Guanajuato.

Firma del Proyectista Firma del Propietario Firma del D. R. O.

PROPIETARIO: VICENTE FARFAN GARCIA

Ubicación de la Obra: LOTE DE TERRENO: 4 MANZANA: E DEL CONDOMINIO: XV No. 402 FRACCIONAMIENTO: EL MOLINO RESIDENCIAL Y GOLF CIUDAD LEÓN GUANAJUATO

Datos de D.R.O.: MARCO ANTONIO DEL CASTILLO ORTEGA ARQUITECTO 2-486 1691156 Nombre Registro en D. U. No. Cédula Profesional No.

Datos de Proyectista: MARCO ANTONIO DEL CASTILLO ORTEGA ARQUITECTO 1-574 D-A 1691156 Nombre Registro en D. U. No. Cédula Profesional No.

Escala del plano: ESCALA 1:100 Nombre del plano: ARQUITECTONICO

Simbología: OBRA NUEVA (en color Azul) AMPLIACION (en color Verde) DEMOLICION (en color Rojo) REMODELACION (en color Amarillo)

Tipo de Construcción: OBRA NUEVA

Número de plano: 1 de 2


Clave del plano: ARQ-01




Criterios Estructural: se empleara zapata de mamposteria, contrarabes, trabes de concreto armado, castillos, columnas cadenas de cerramiento, firmes de concreto armado, se empleara para losa de entrepiso y de azotea, sistema de vigeta y bobedilla	15. Instalaciones sanitarias: se utilizara tuberia de pvc con diametros de 2" y 3" la instalaciones estaran ocultas por losa, muros, pases 16. Instalaciones electricas; se utilizara poliducto de 3/4" para la instalacion electrica y cable del calibre del 10 al 14 17. Instalaciones de imagen, voz y datos; se dejara poliducto de 3/4" se utilizara cable coaxial 18. Instalaciones de gas; se utilizara tubo de cobre tipo L de 3/4" 19. Instalaciones y equipo para prevencion y combate contra incendios; 20. Instalaciones especiales; Red de telefonos, intercomunicaciones y sonido. 21. Mobiliario fijo y semifijo; lavabos, tasas de baño, tarjas, lavadero, boiler 22. Herreria; tubulares y soleras 23. Canceleria; aluminio negro de 3" 24. Vidrieria; cristal claro de 6mm de espesor esta ira sellado con un empaque para hermeticidad 25. Cerrajeria; todas las puertas y cancelos llevaran chapa para seguridad 26. Carpinteria en general; toda la carpinteria llevara bastidor de pino y enchapada de madera de salam 27. Pinturas en general; la pintura sera vinilica interior y exterior marca comex 28. Jardinera; y, se empleara limpieza de terreno en su caso se pondra una capa de tierra lama de 10 cms de espesor para recibir jardin 29. Limpieza general interna y externa, una vez concluida la obra se hara limpieza empleando los materiales adecuados para la limpieza de la misma.
3. Demoliciones (En su caso); no aplica 4. Preliminares y trabajos complementarios; despalme de terreno, limpieza de terreno, nivelacion y trazo. 5. Excavaciones; se hara una excavacion de 1.20 cms de profundidad para recibir cimentacion de zapatas 6. Rellenos y acarreo; sera de tepetate compactado en su P.V.S.M. 95% y los acarreo seran mauales utilizando carretilla para su relleno 7. Cimentaciones; zapata mamposteria y contrarabes 8. Estructura y/o albañileria; tabique rojo recocido 7 x 14 x 25 9. Superestructura y/o losas, entrepiso y azoteas; losa de semivigeta y bobedilla 10. Acabados; repellado fino, pintura, piedra laja, piso porcelanico, yeso 11. Herreria y/o canceleria; canceleria en linea panorama de 3" de espesor color negro 12. Vidrieria; cristal claro de 6mm espesor 13. Carpinteria; bastidores de pino cubierta de madera de salam 14. Instalaciones hidraulicas; tuberia de cpvc en diametros indicados sera oculta por muros, piso y losas	

TABLA DE DATOS TECNICOS DEL PROYECTO									
NIVEL	CUADRO DE AREAS					SUPERFICIE DEL PISO			
	ORIGEN/AREA	AMPLIACION	EXISTENTE	DEMOLICION					
2	M2	M2	M2	M2		TOTAL DE M2 CONSTRUIDOS	565.37 m²		
1	M2	M2	M2	M2		AREA EXISTENTE EN PLANTA BAJA	302.38 m²		
P.B.	M2	M2	M2	M2		COEFICIENTE DE COCUPACION DE BUELO (CDB)	48.00 %		
1	289.84 M2	M2	M2	M2		NUMERO DE CALONES DE ESTACIONAMIENTO	5		
2	276.83 M2	M2	M2	M2		AREA VERDE	184.08 m²		
3	M2	M2	M2	M2		NUMERO DE NIVELES	2 (privilegio)		
4	M2	M2	M2	M2		NUMERO DE CONTROL DE ALINEAMIENTO			


ESPACIO PARA USO EXCLUSIVO DE LA DIRECCION			
El que suscribe <u>MARCO ANTONIO DEL CASTILLO ORTEGA</u> , con no. de registro 2- 486, en la Dirección General de Desarrollo Urbano.			
y No. de Cédula <u>1691156</u> , bajo protesta de decir verdad, declaro que los datos aquí consignados son reales y apagados a la normativa vigente aplicable al proyecto para los efectos legales a los que haya lugar y que en caso contrario me haré acreedor a las sanciones establecidas en el Código Reglamentario de Desarrollo Urbano para el municipio de León, Guanajuato.			
Firma del Proyectista		Firma del Propietario	
Firma del D. R. O.			
PROPIETARIO: VICENTE FARRAN GARCIA			
Ubicación de la Obra: LOTE DE TERRENO: 4 MANZANA: E DEL CONDOMINIO: XV No. 402 FRACCIONAMIENTO: EL MOLINO RESIDENCIAL Y GOLF CIUDAD LEON GUANAJUATO			
Datos de D.R.O.:		ARQUITECTO	
MARCO ANTONIO DEL CASTILLO ORTEGA		2-486	
Nombre		Registro en D. U. No.	
Cédula Profesional No.		1691156	
Datos de Proyectista:		ARQUITECTO	
MARCO ANTONIO DEL CASTILLO ORTEGA		1-574 D-A	
Nombre		Registro en D. U. No.	
Cédula Profesional No.		1691156	
Escala Gráfica:		Escala del plano:	
0 1.00 1.50 2.00 3.00 4.00 5.00 6.00 mts.		ESCALA 1:100	
Simbología:		Tipo de Construcción:	
OBRA NUEVA		OBRA NUEVA	
EXISTENTE (en color Azul)		Número de plano:	
AMPLIACION (en color Verde)		1 de 2	
DEMOLICION (en color Rojo)		Clave del plano:	
REMODELACION (en color Amarillo)		ARQ-02	
Espacio para Logotipos:			

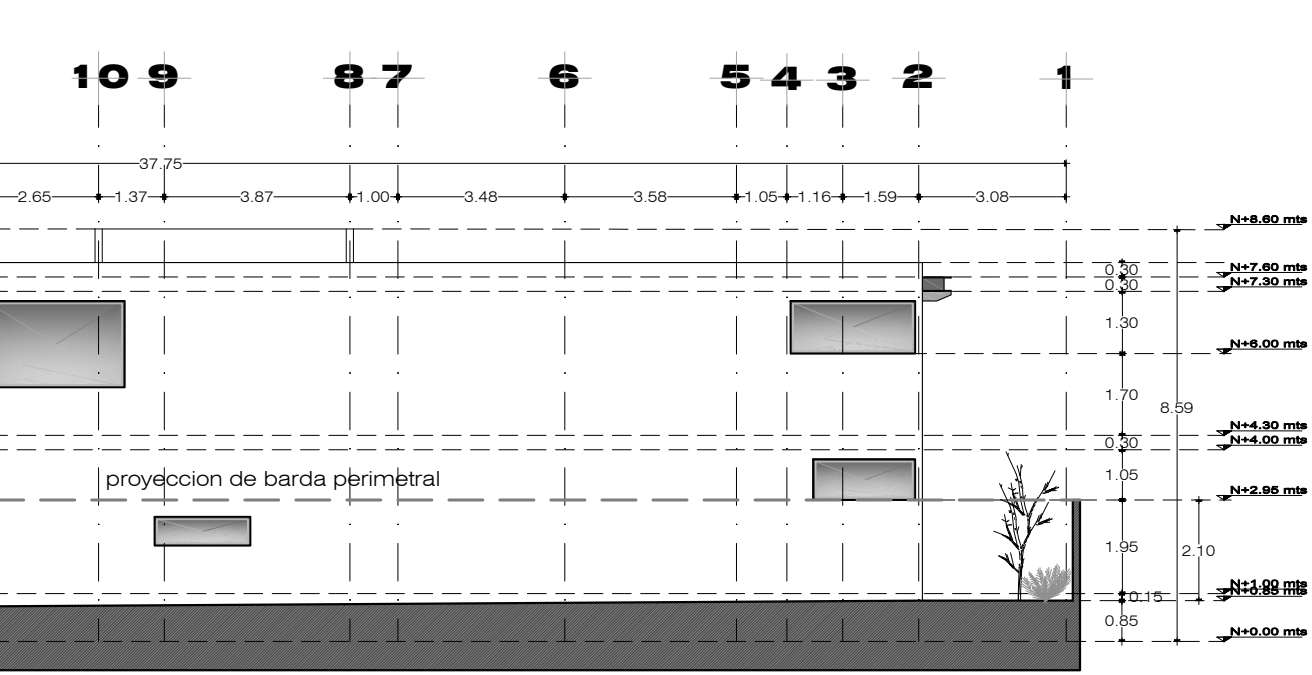


fachada / SURESTE
arquitectonica/ esc:1:100

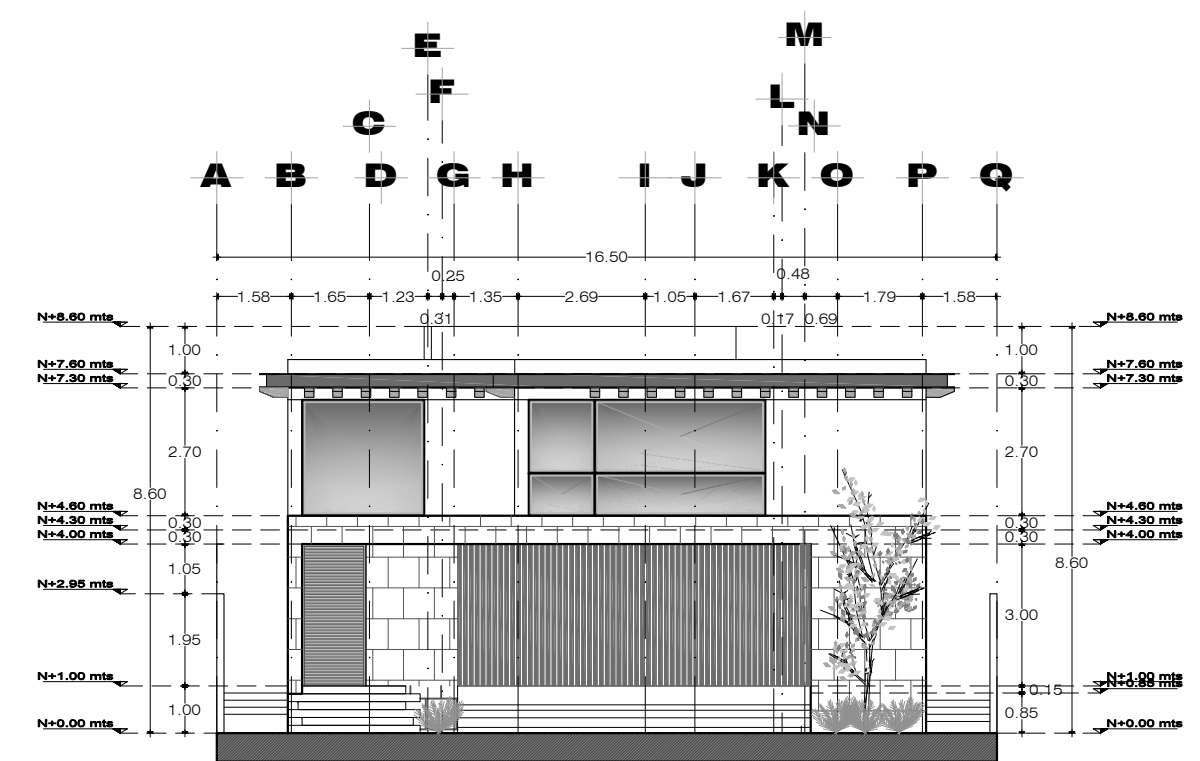


fachada / PRINCIPAL
arquitectonica/ esc:1:100

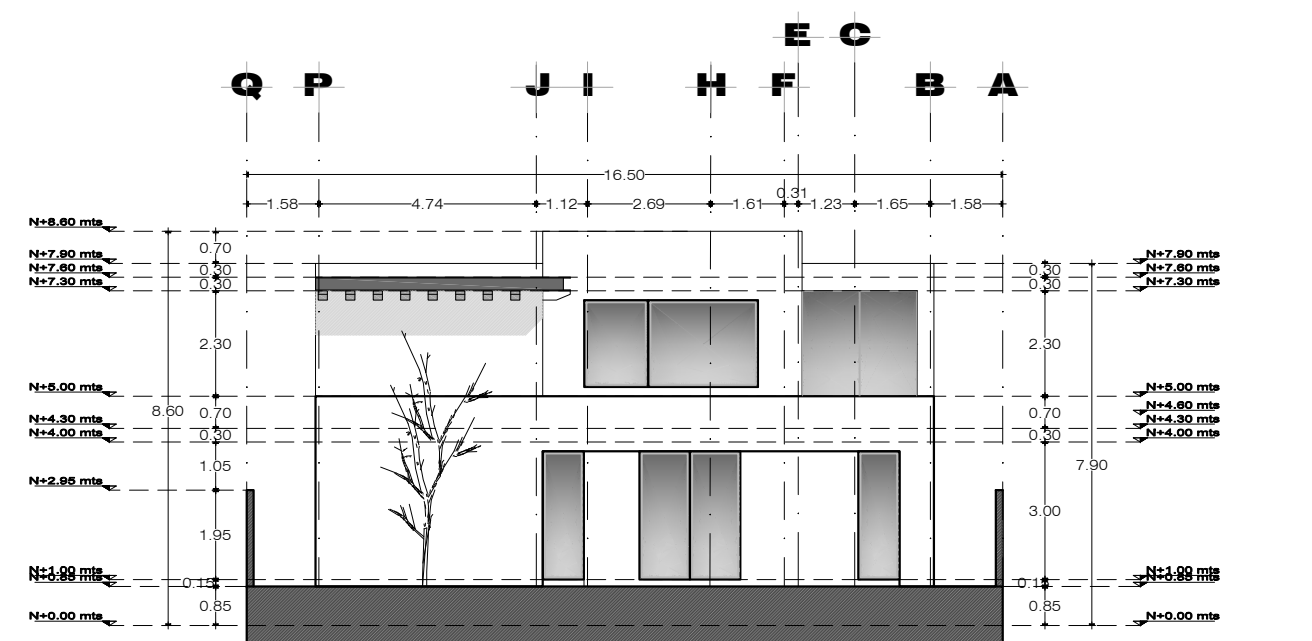


fachada / POSTERIOR
arquitectonica/ esc:1:100

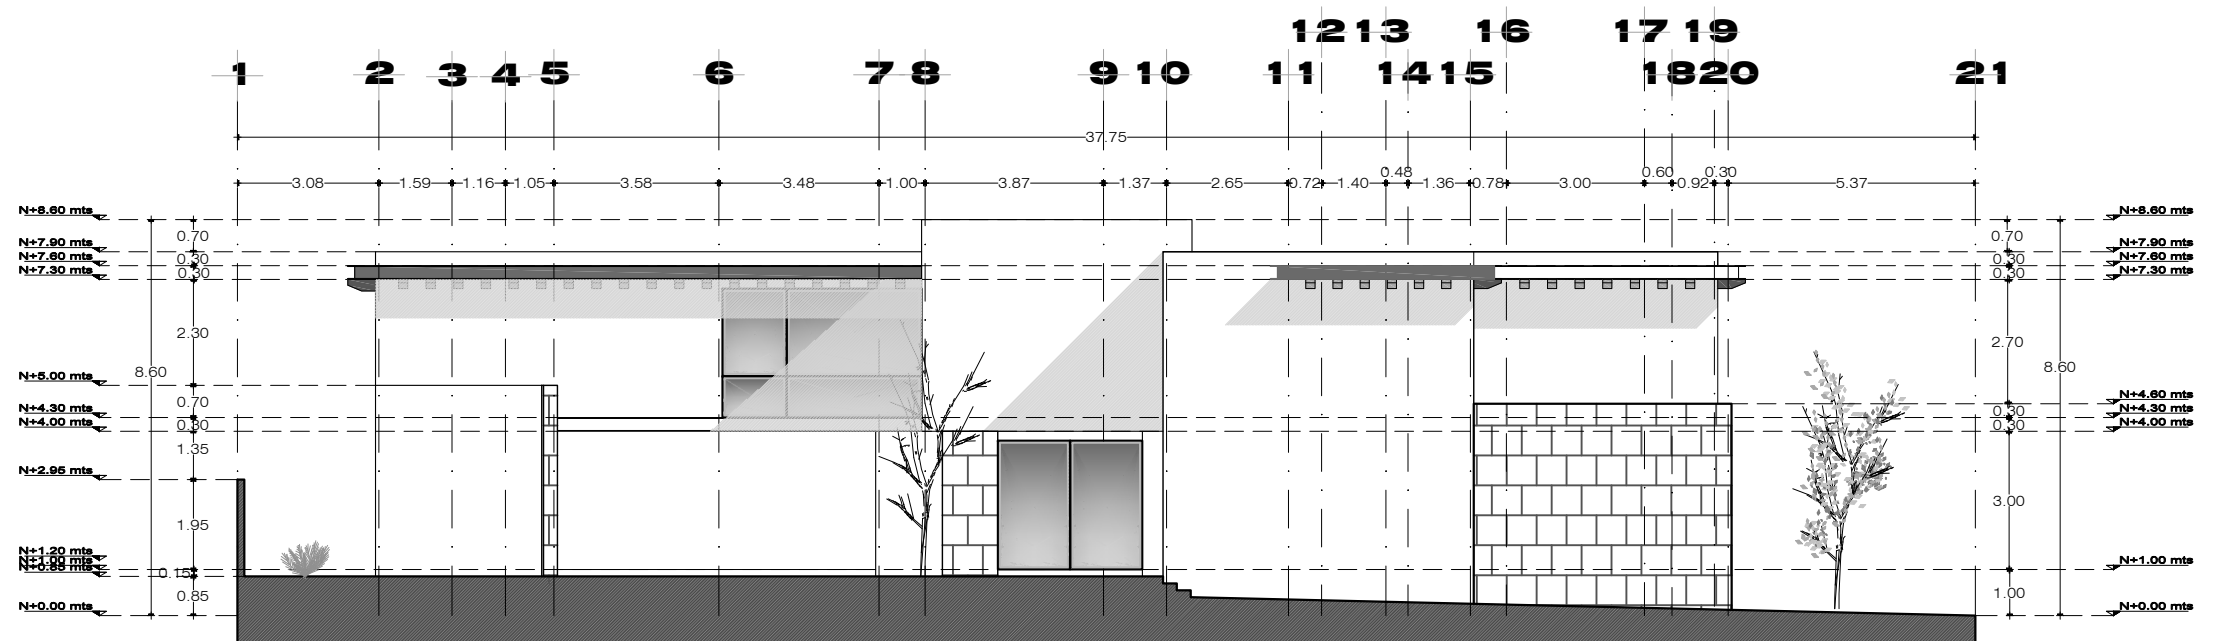


fachada / NORESTE
arquitectonica/ esc:1:100

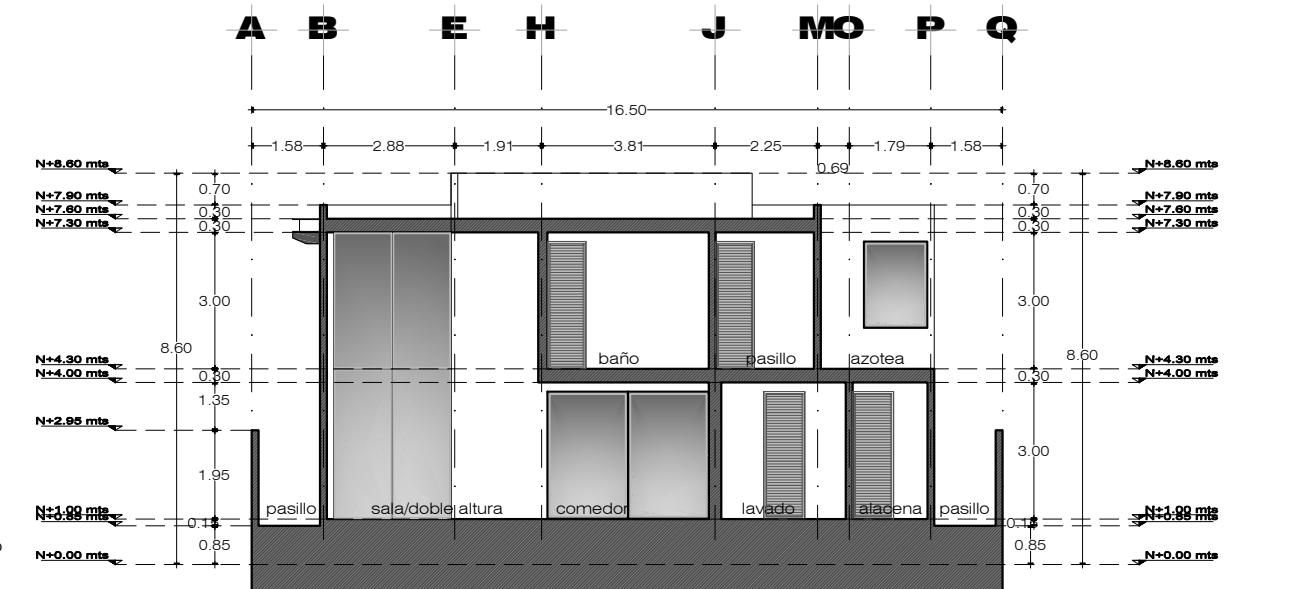

corte / TRANSVERSAL B-B"
arquitectonica/ esc:1:100

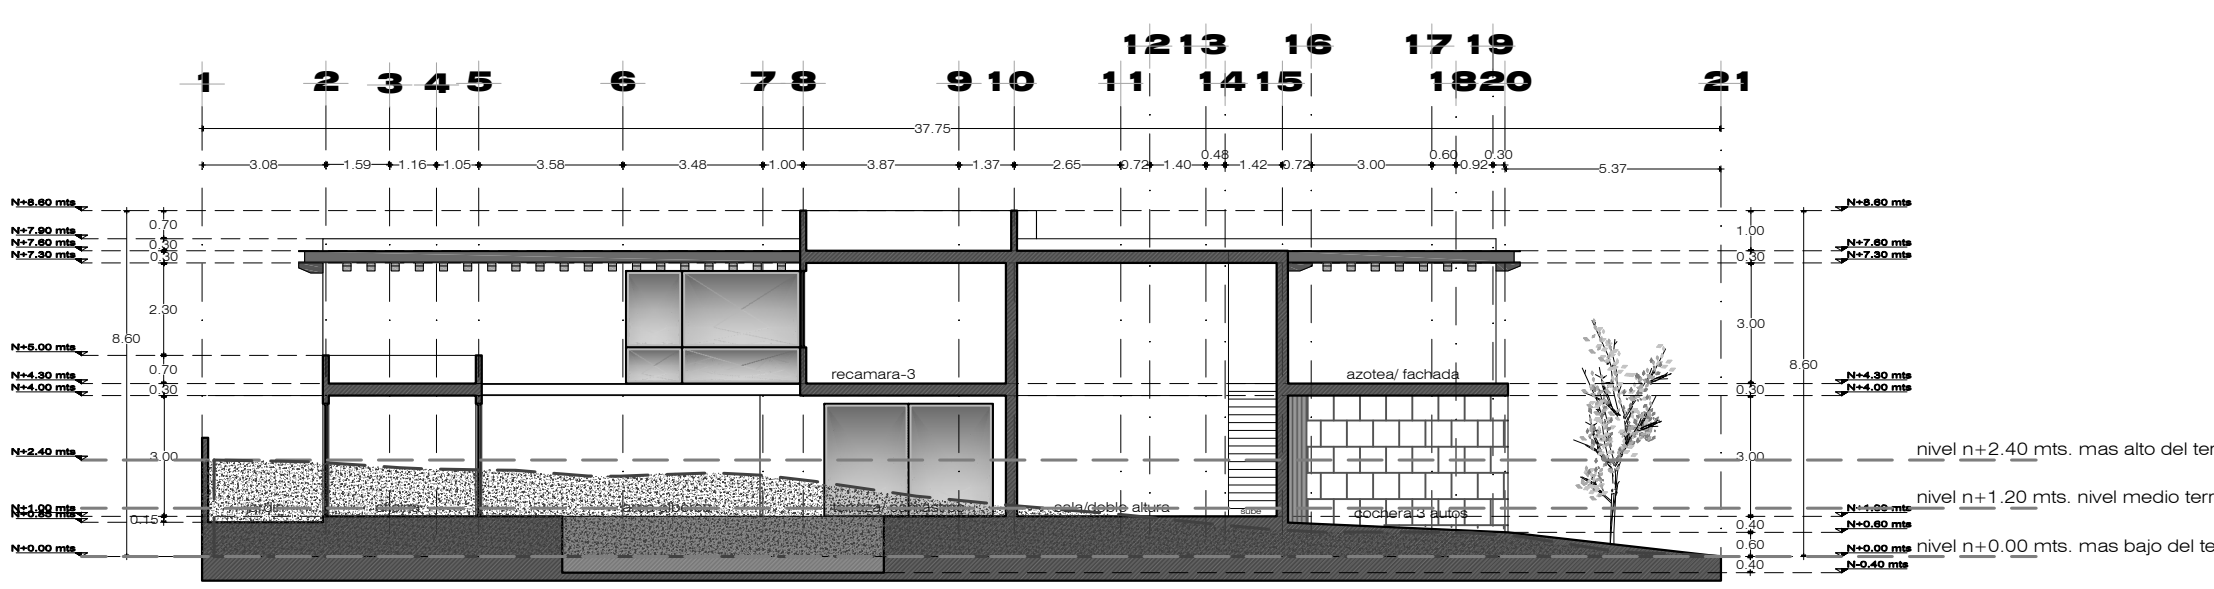

corte / LONGITUDINAL A-A"
arquitectonica/ esc:1:100

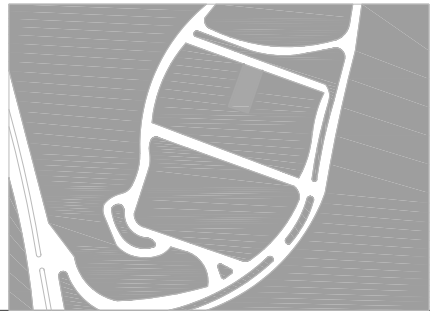

Crterios Estructural:

se empleara zapata de mamposteria, contratraves, traves de concreto armado, castillos, columnas cadenas de cerramiento, firmes de concreto armado, se empleara para losa de entrepiso y de azotea, sistema de vigeta y bobedilla

Tabla de Especificaciones de construccin para proceso constructivo.

- Medidas de Seguridad e Higiene en la Obra; se usara casco de seguridad y herramienta adecuada con protectores. Los trabajadores deberian utilizar de manera apropiada todos los dispositivos de proteccion o de seguridad y los demas medios que se les proporcionen para su proteccion o la de otras personas.
- Requerimiento de uso de la Via Pblica y Colindancias;
- Demoliciones (En su caso); no aplica
- Preliminares y trabajos complementarios; despalme de terreno, limpieza de terreno, nivelacion y trazo.
- Excavaciones; se hara una excavacion de 1.20 cms de profundidad para recibir cimentacion de zapatas
- Rellenos y acarrees; sera de tepetate compactado en su P.V.S.M. 95% y los acarrees seran mauales utilizando carretilla para su relleno
- Cimentaciones; zapata mamposteria y contratraves
- Estructura y/o albañileria; tabique rojo recocido 7 x 14 x 28
- Superestructura y/o losas, entrepisos y azoteas; losa de semivigeta y bobedilla
- Acabados; repellado fino, pintura, piedra laja, piso porcelanico, yeso
- Herreria y/o canceleria; canceleria en linea panorama de 3" de espesor color negro
- Vidrieria; cristal claro de 6mm espesor
- Carpinteria; bastidores de pino cubierta de madera de salam
- Instalaciones hidraulicas; tuberia de cpvc en diametros indicados. sera oculta por muros, piso y losas

15. Instalaciones sanitarias se utilizara tuberia de pvc con diametros de 2" y 3" la instalaciones estaran ocultas por losa, muros, pisos

16. Instalaciones electricas; se utilizara poliducto de 3/4 para la instalacion electrica y cable del calibre del 10 al 14

17. Instalaciones de imagen, voz y datos; se dejara poliducto de 3/4 se utilizara cable coaxial

18. Instalaciones de gas; se utilizara tubo de cobre tipo L de 3/4

19. Instalaciones y equipo para prevencion y combate contra incendios;

20. Instalaciones especiales; Red de telefonos, intercomunicaciones y sonido.

21. Mobiliario fijo y semifijo; lavabos, tasas de bano, targas, lavadero, boiler

22. Herreria; tubulares y soleras

23. Canceleria; aluminio negro de 3"

24. Vidrieria; cristal claro de 6mm de espesor esta ira sellado con un empaque para hermeticidad

25. Cerrajeria; todas las puertas y cancelos llevaran chapa para seguridad

26. Carpinteria en general; toda la carpinteria llevara bastidor de pino y enchapada de madera de salam

27. Pinturas en general; la pintura sera vinilica interior y exterior marca comex

28. Jardineria; y, se empleara limpieza de terreno en su caso se pondra una capa de tierra lama de 10 cms de espesor para recibir jardin

29. Limpieza general interna y externa. una vez concluida la obra se hara limpieza empleando los materiales adecuados para la limpieza de la misma.

TABLA DE DATOS TECNICOS DEL PROYECTO

NIVEL	CONSTRUCCION	AMPLIACION	EXISTENTE	DEMOLICION	SUPERFICIE DEL PREDIO
2	M2	M2	M2	M2	619.80 m ²
3	M2	M2	M2	M2	686.37 m ²
4	M2	M2	M2	M2	302.38 m ²
5	M2	M2	M2	M2	48.20 m ²
6	M2	M2	M2	M2	289.84 m ²
7	M2	M2	M2	M2	278.83 m ²
8	M2	M2	M2	M2	194.08 m ²
9	M2	M2	M2	M2	2 (chapas)
10	M2	M2	M2	M2	
11	M2	M2	M2	M2	
ESPACIO PARA USO EXCLUSIVO DE LA DIRECCION

El que suscribe MARCO ANTONIO DEL CASTILLO ORTEGA con no. de registro 2- 486 en la Direccion General de Desarrollo Urbano. y No. de Cedula 1691156, bajo protesta de decir verdad, declaro que los datos aqui consignados son reales y apegados a la normativa vigente aplicable al proyecto para los efectos legales a los que haya lugar y que en caso contrario me hare acreedor a las sanciones establecidas en el Codigo Reglamentario de Desarrollo Urbano para el municipio de Leon, Guanajuato.

Firma del Proyectista Firma del Propietario Firma del D. R. O.

PROPIETARIO: VICENTE FARFAN GARCIA Ubicacion de la Obra: LOTE DE TERRENO: 4 MANZANA: E DEL CONDOMINIO: XV No. 402 FRACCIONAMIENTO: EL MOLINO RESIDENCIAL Y GOLF CIUDAD LEON GUANAJUATO


Datos de D.R.O.: MARCO ANTONIO DEL CASTILLO ORTEGA Arquitecto 2-486 1691156 Nombre Profesion Registro en D. U. No. Cedula Profesional No.

Datos de Proyectista: MARCO ANTONIO DEL CASTILLO ORTEGA Arquitecto 1-574 D-A 1691156 Nombre Profesion Registro en D. U. No. Cedula Profesional No.


Escala del plano: ESCALA 1:100 Nombre del plano: INSTALACION SANITARIA Tipo de Construcción: OBRA NUEVA

Simbologia: OBRA NUEVA (en color Azul) EXISTENTE (en color Verde) AMPLIACION (en color Rojo) REMODELACION (en color Amarillo)


Número de plano: 1 de 3 Clave del plano: INST-01

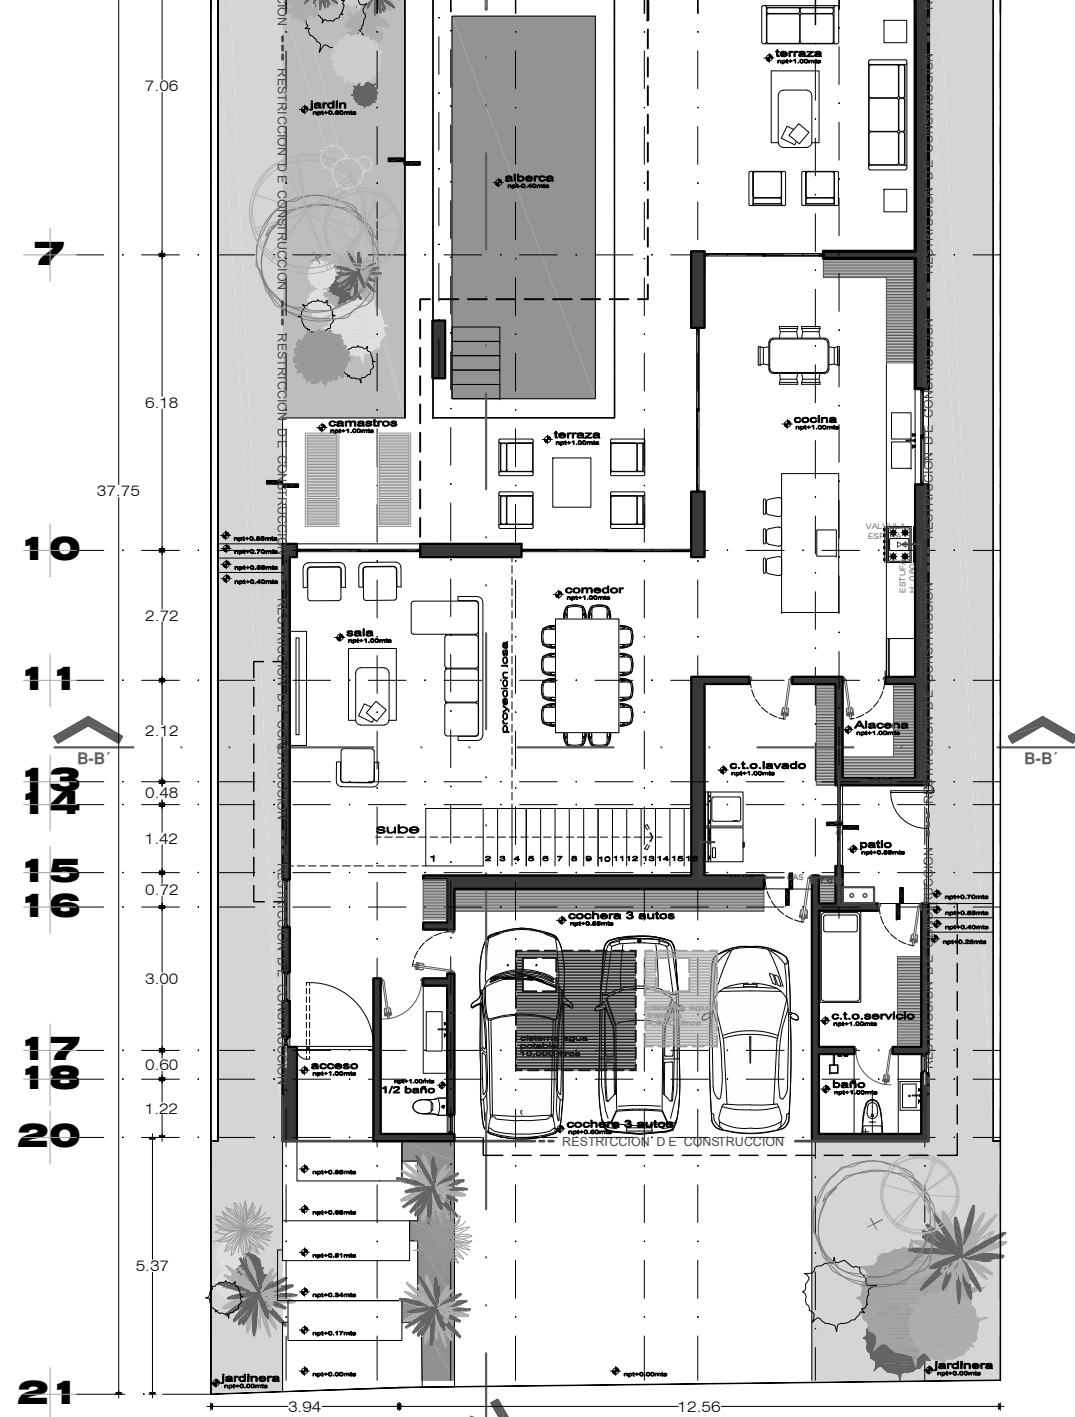

planta / baja
arquitectonica/ esc:1:100

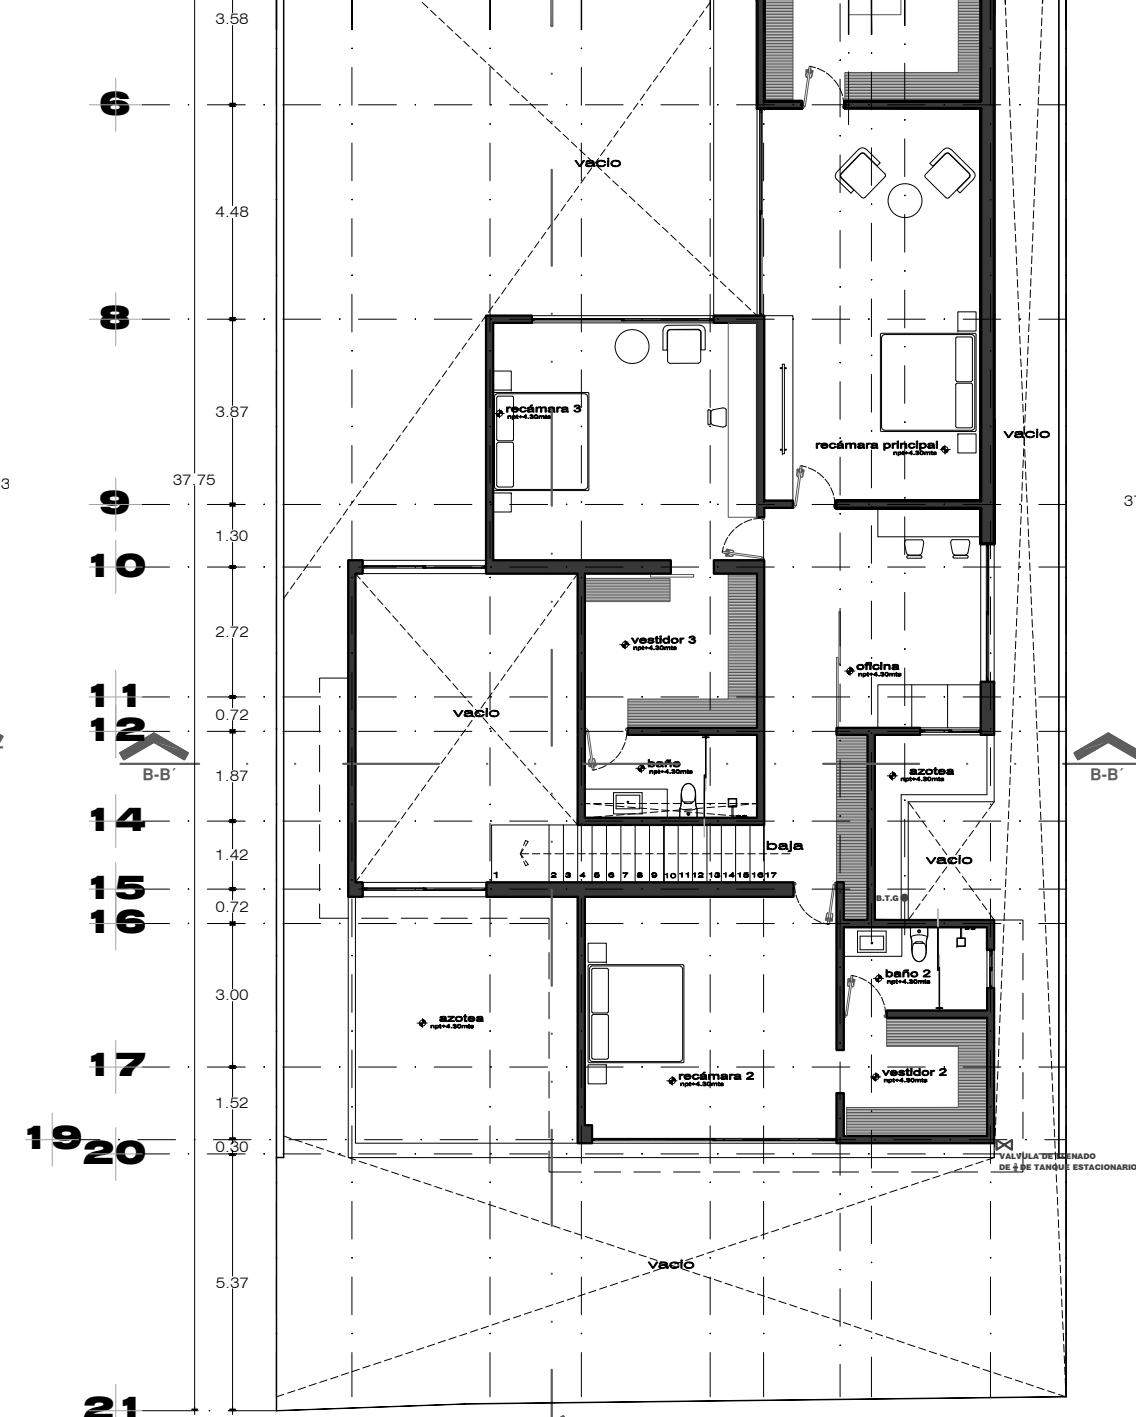

planta / alta
arquitectonica/ esc:1:100

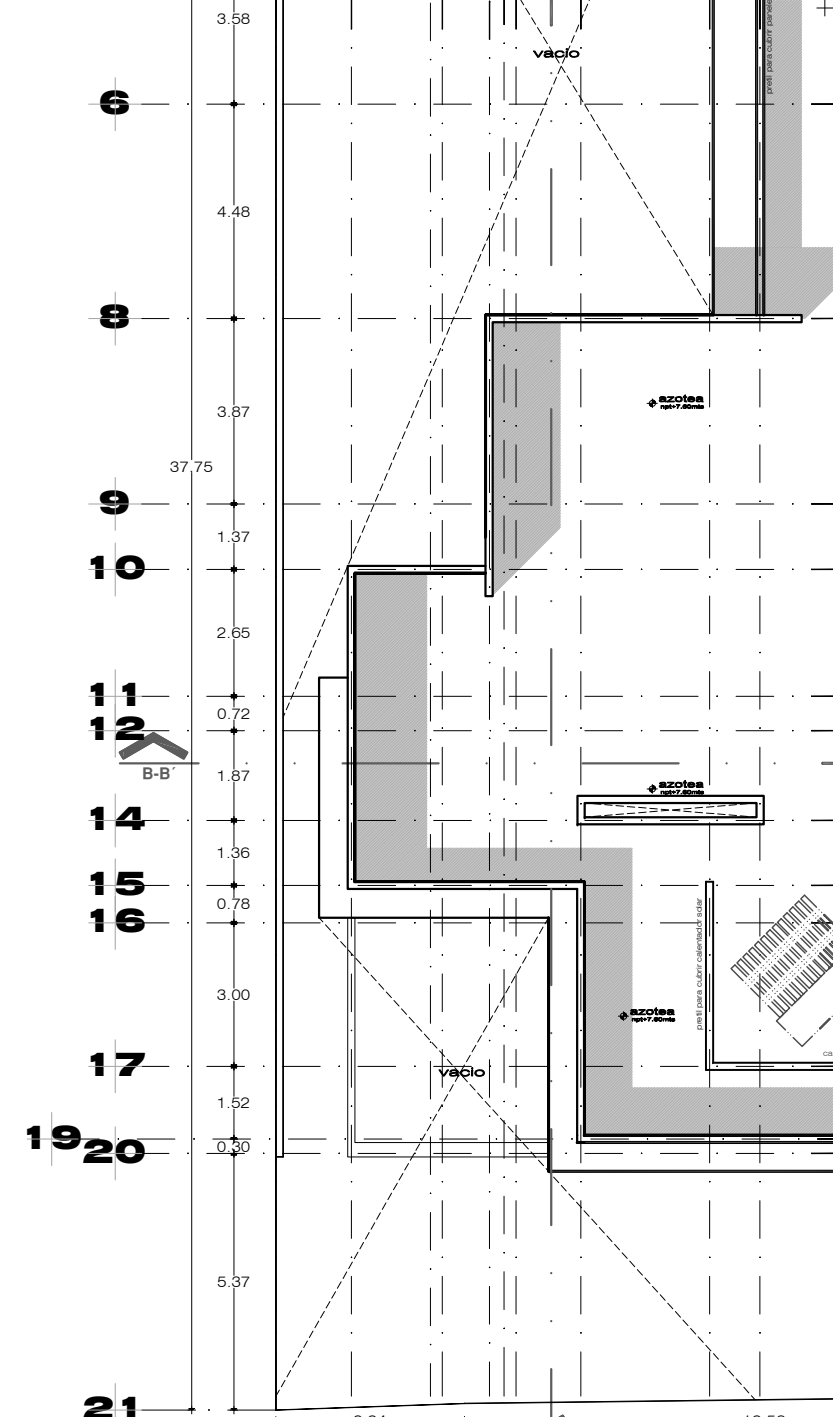

planta / azotea
arquitectonica/ esc:1:100

limpieza de terreno, nivelacion y trazo.

28. Jardinería; y, se empleara limpieza de terreno en su caso se pondra una capa de tierra lama de 10 cms de espesor para recibir jardin

29. Limpieza general interna y externa. una vez concluida la obra se hara limpieza empleando los materiales adecuados para la limpieza de la misma.

5. Excavaciones; se hará una excavación de 1.20 cms de profundidad para recibir cimentación de zapatas
6. Rellenos y acarrees; sera de tepetate compactado en su P.V.S.M. 95%
y los acarrees serán manuales utilizando carretilla para su relleno
7. Cimentaciones; zapata mampostería y contratabres
8. Estructura y/o albañilería; tabique rojo recocido 7 x 14 x 28
9. Superestructura y/o losas, entrepisos y azoteas; losa de semivigita y bodedilla
10. Acabados; repellido fino, pintura, piedra laja, piso porcelánico, yeso
11. Herrería y/o cancelería; cancelería en línea panorama de 3" de espesor color negro
12. Vidriería; cristal claro de 6mm espesor

13. Carpintería; bastidores de pino cubierta de madera de salam

14. Instalaciones hidráulicas; tubería de cpvc en diámetros indicados sera oculta por muros, piso y losas

TABLA DE DATOS TECNICOS DEL PROYECTO

NIVEL	CUADRO DE ÁREAS			
	OBRA NUEVA	AMPLIACIÓN	C. EXISTENTE	DEMOLICIÓN
-2	M2	M2	M2	M2
-1	M2	M2	M2	M2
P.B.	M2	M2	M2	M2
1	289.84 M2	M2	M2	M2
2	275.53 M2	M2	M2	M2
3	M2	M2	M2	M2
	M2	M2	M2	M2

SUPERFICIE DEL PREDIO	619.90 m²
TOTAL DE M2 CONSTRUIDOS	566.37 m²
AREA DESCUBIERTA EN PLANTA BAJA	302.36 m²
COEFICIENTE DE OCUPACION DE SUELO (COS)	48.00 %
NUMERO DE CAJONES DE ESTACIONAMIENTO	3
AREA VERDE	194.06 m²
NUMERO DE NIVELES	2 (niveles)
NUMERO DE CONTROL DE ALINEAMIENTO	

Incluir volados, marquesinas, balcones, etc.

ESPACIO PARA USO EXCLUSIVO DE LA DIRECCION

El que suscribe MARCO ANTONIO DEL CASTILLO ORTEGA con no. de registro 2-486 en la Dirección General de Desarrollo Urbano.

y No. de Cédula 1691156, bajo protesta de decir verdad, declaro que los datos aquí consignados son reales y apegados a la normativa vigente aplicable al proyecto para los efectos legales a los que haya lugar y que en caso contrario me haré acreedor a las sanciones establecidas en el Código Reglamentario de Desarrollo Urbano para el municipio de León, Guanajuato.

Firma del Proyectista

Firma del Propietario

Firma del D. R. O.

PROPIETARIO: VICENTE FARFAN GARCIA

Ubicación de la Obra: LOTE DE TERRENO: 4 MANZANA: E DEL CONDOMINIO: XV No. 402
FRACCIONAMIENTO: EL MOLINO RESIDENCIAL Y GOLF CIUDAD LEON GUANAJUATO

Datos de D.R.O.:

MARCO ANTONIO DEL CASTILLO ORTEGA
Nombre

ARQUITECTO
Profesión

2-486

1691156


Datos de Proyectista:

MARCO ANTONIO DEL CASTILLO ORTEGA
Nombre

ARQUITECTO
Profesión

1-574 D-A

1691156

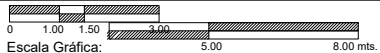

Escala del plano:

ESCALA 1:100




Nombre del plano:


INST. GAS

Número de plano:
1 de 1
Clave del plano:


GAS-01

Espacio para Logotipos:

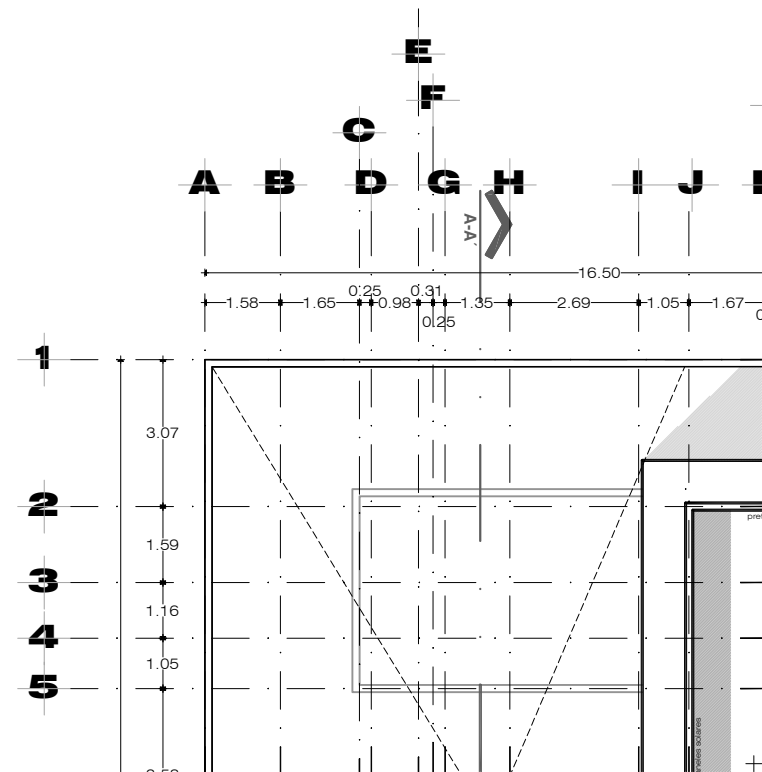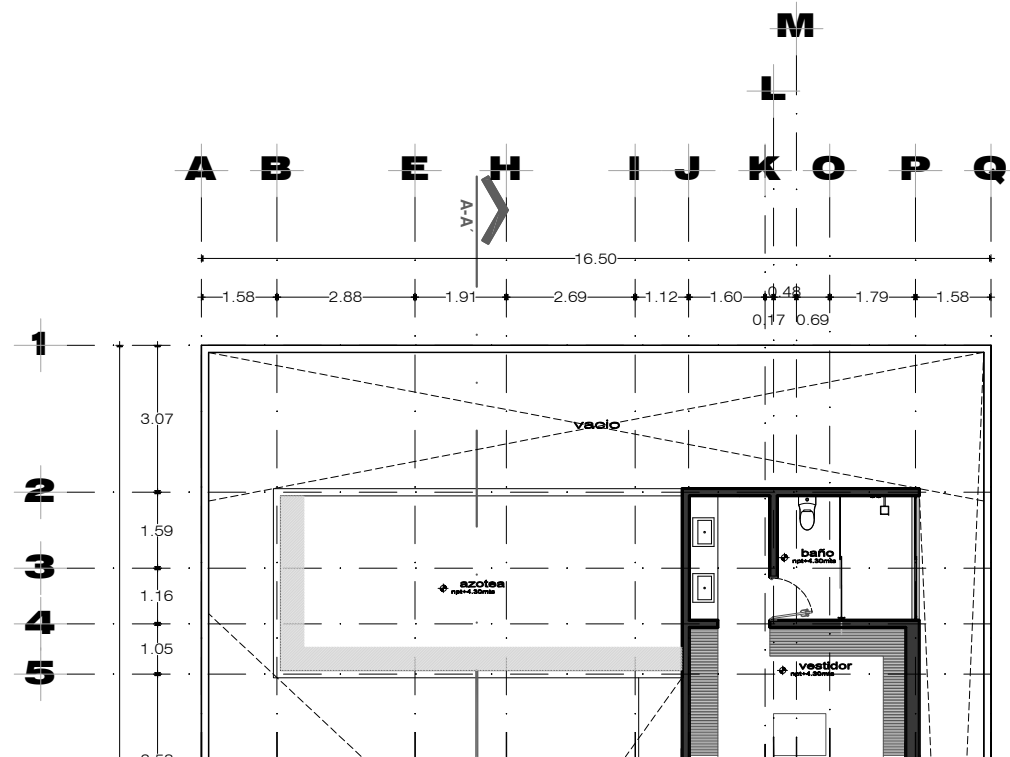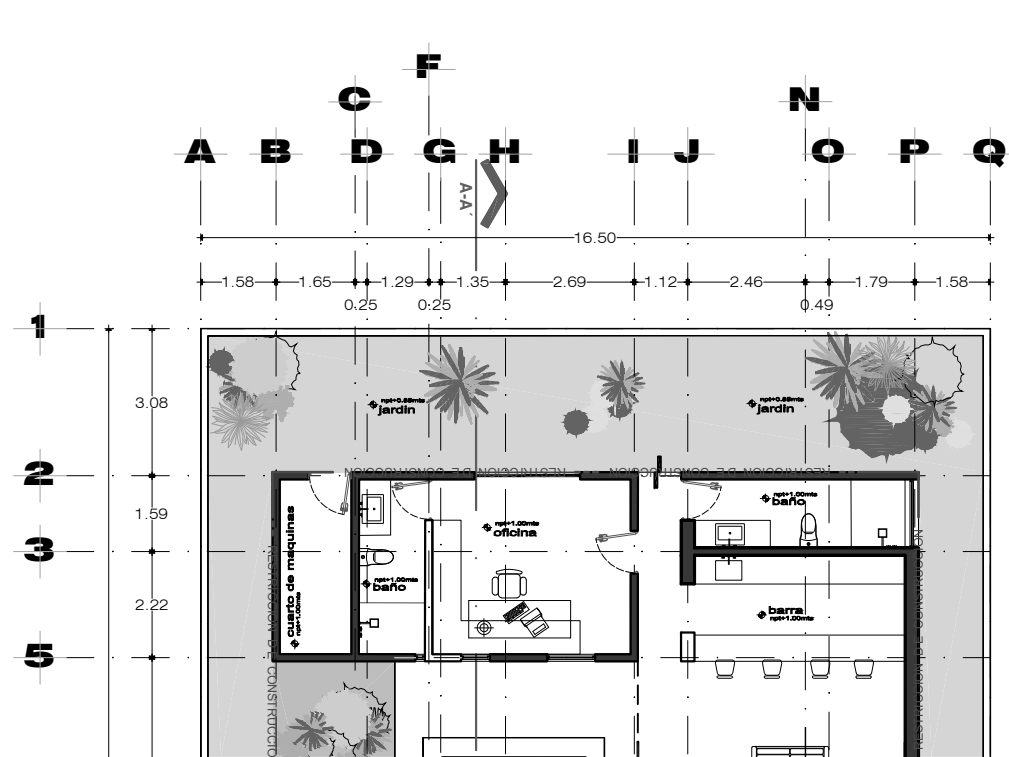


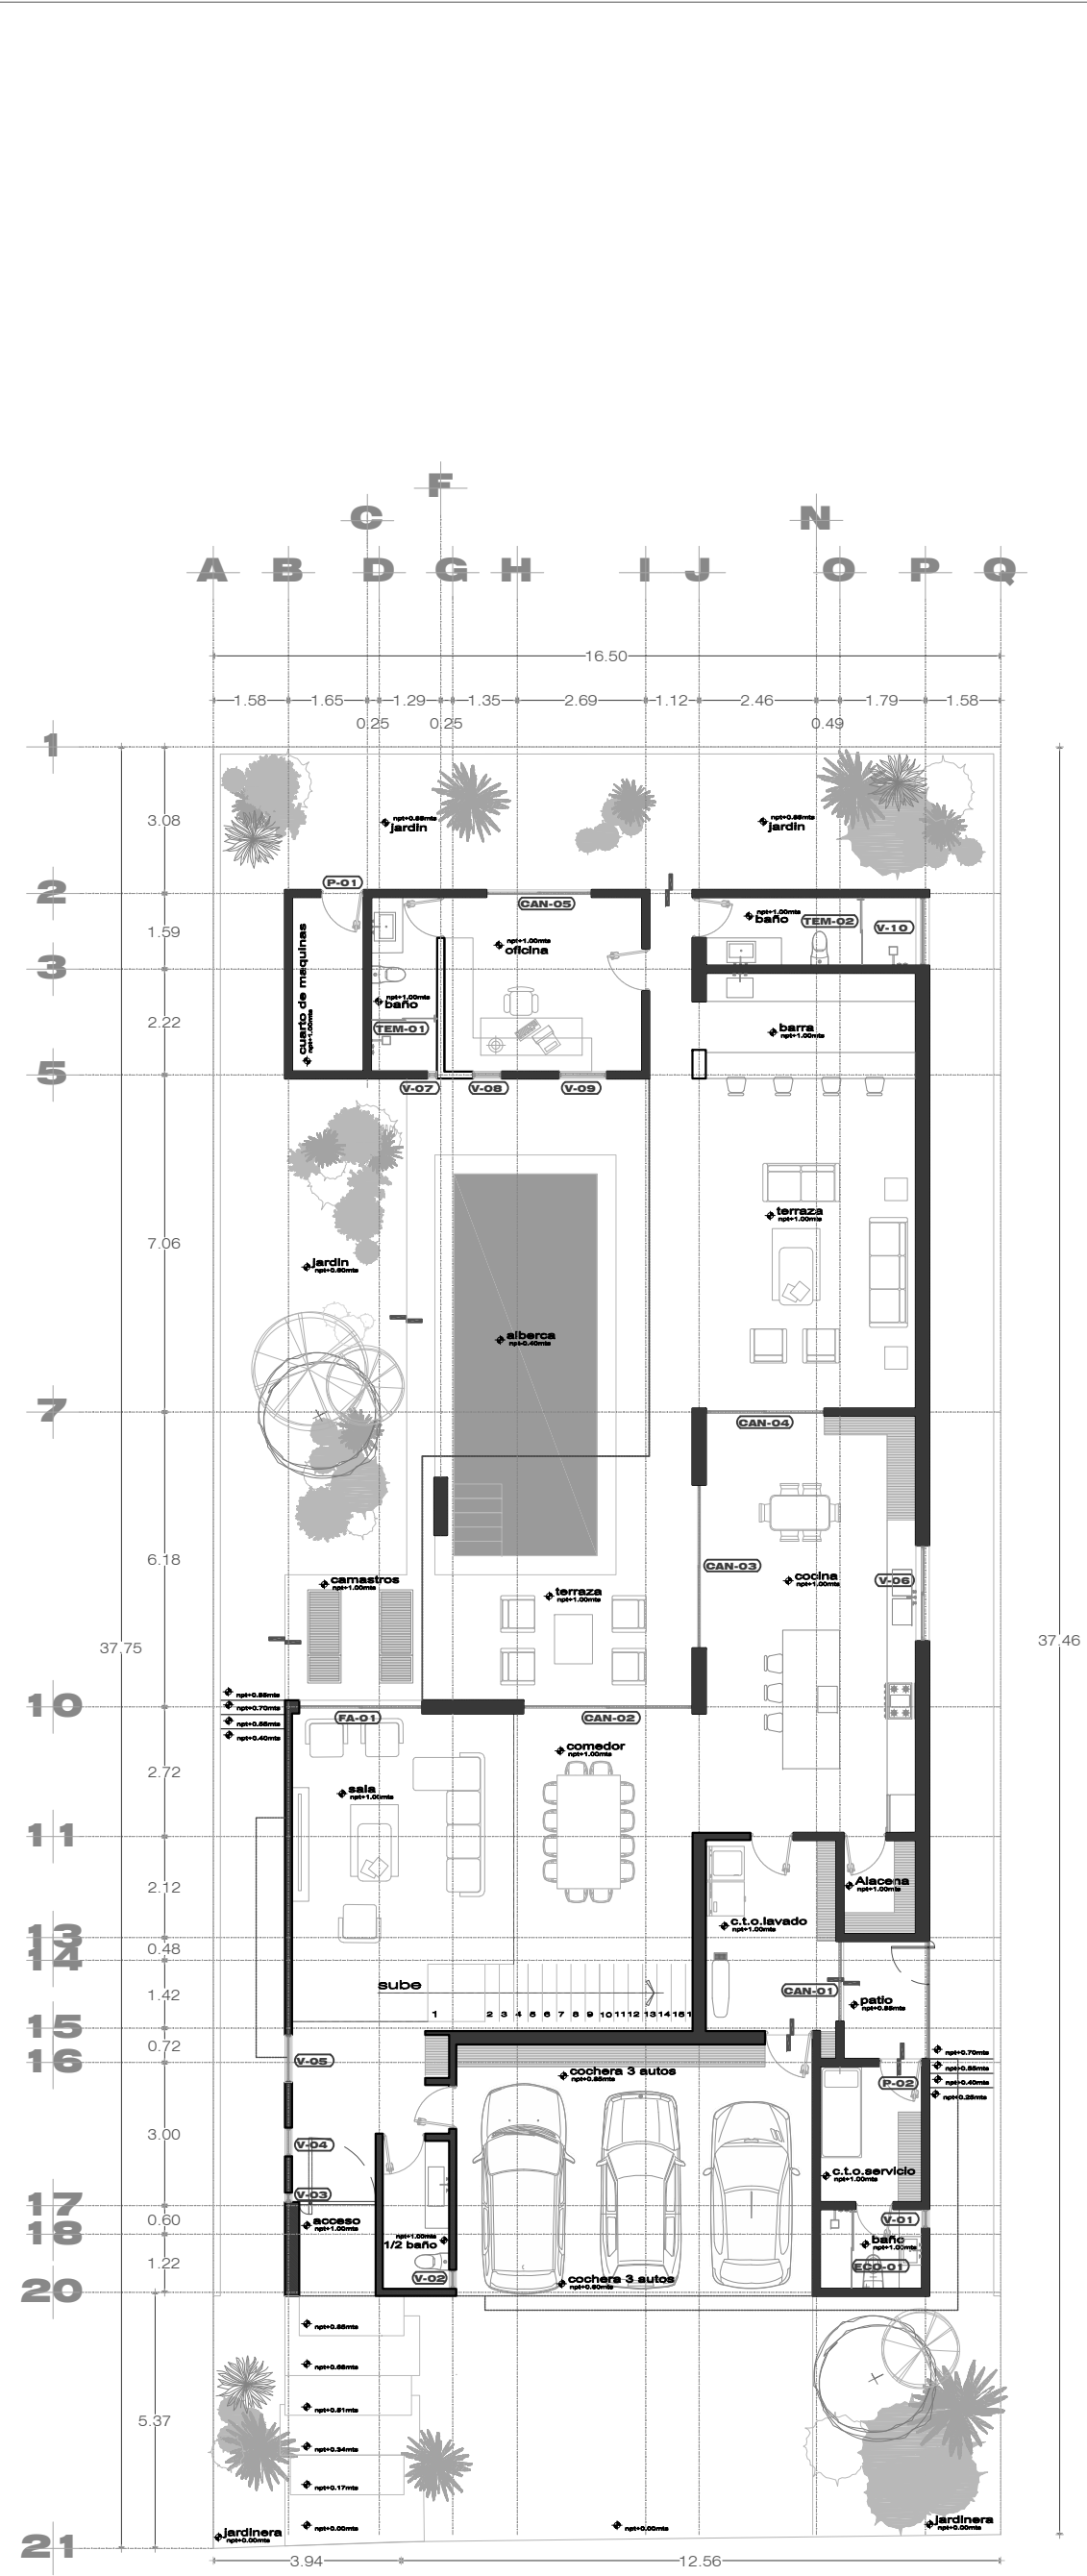

planta / baja
CANCELERIA/ esc:1:100

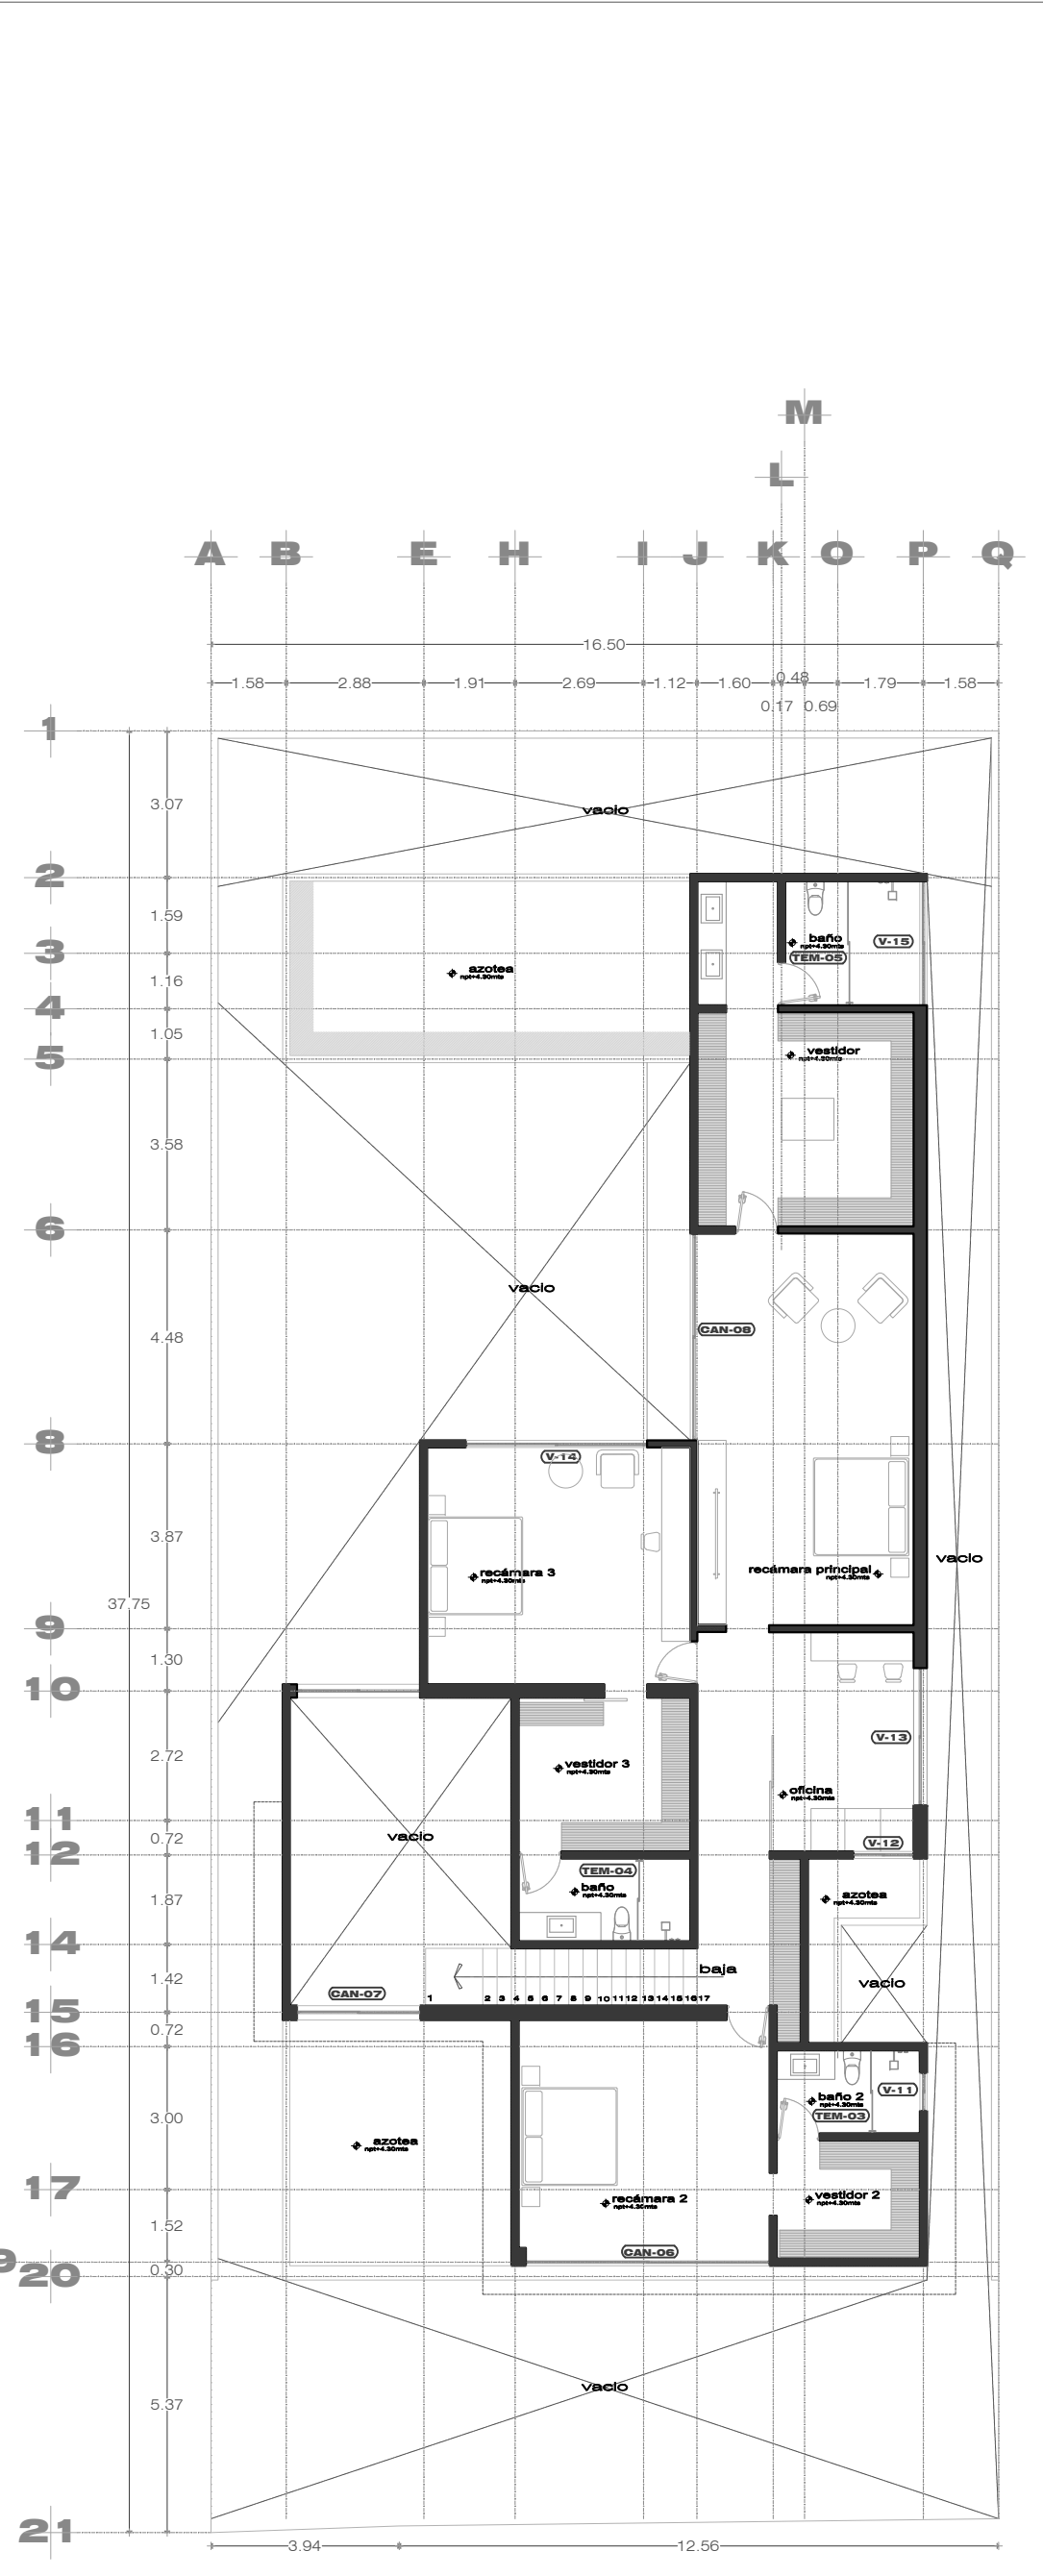

planta / alta
CANCELERIA/ esc:1:100

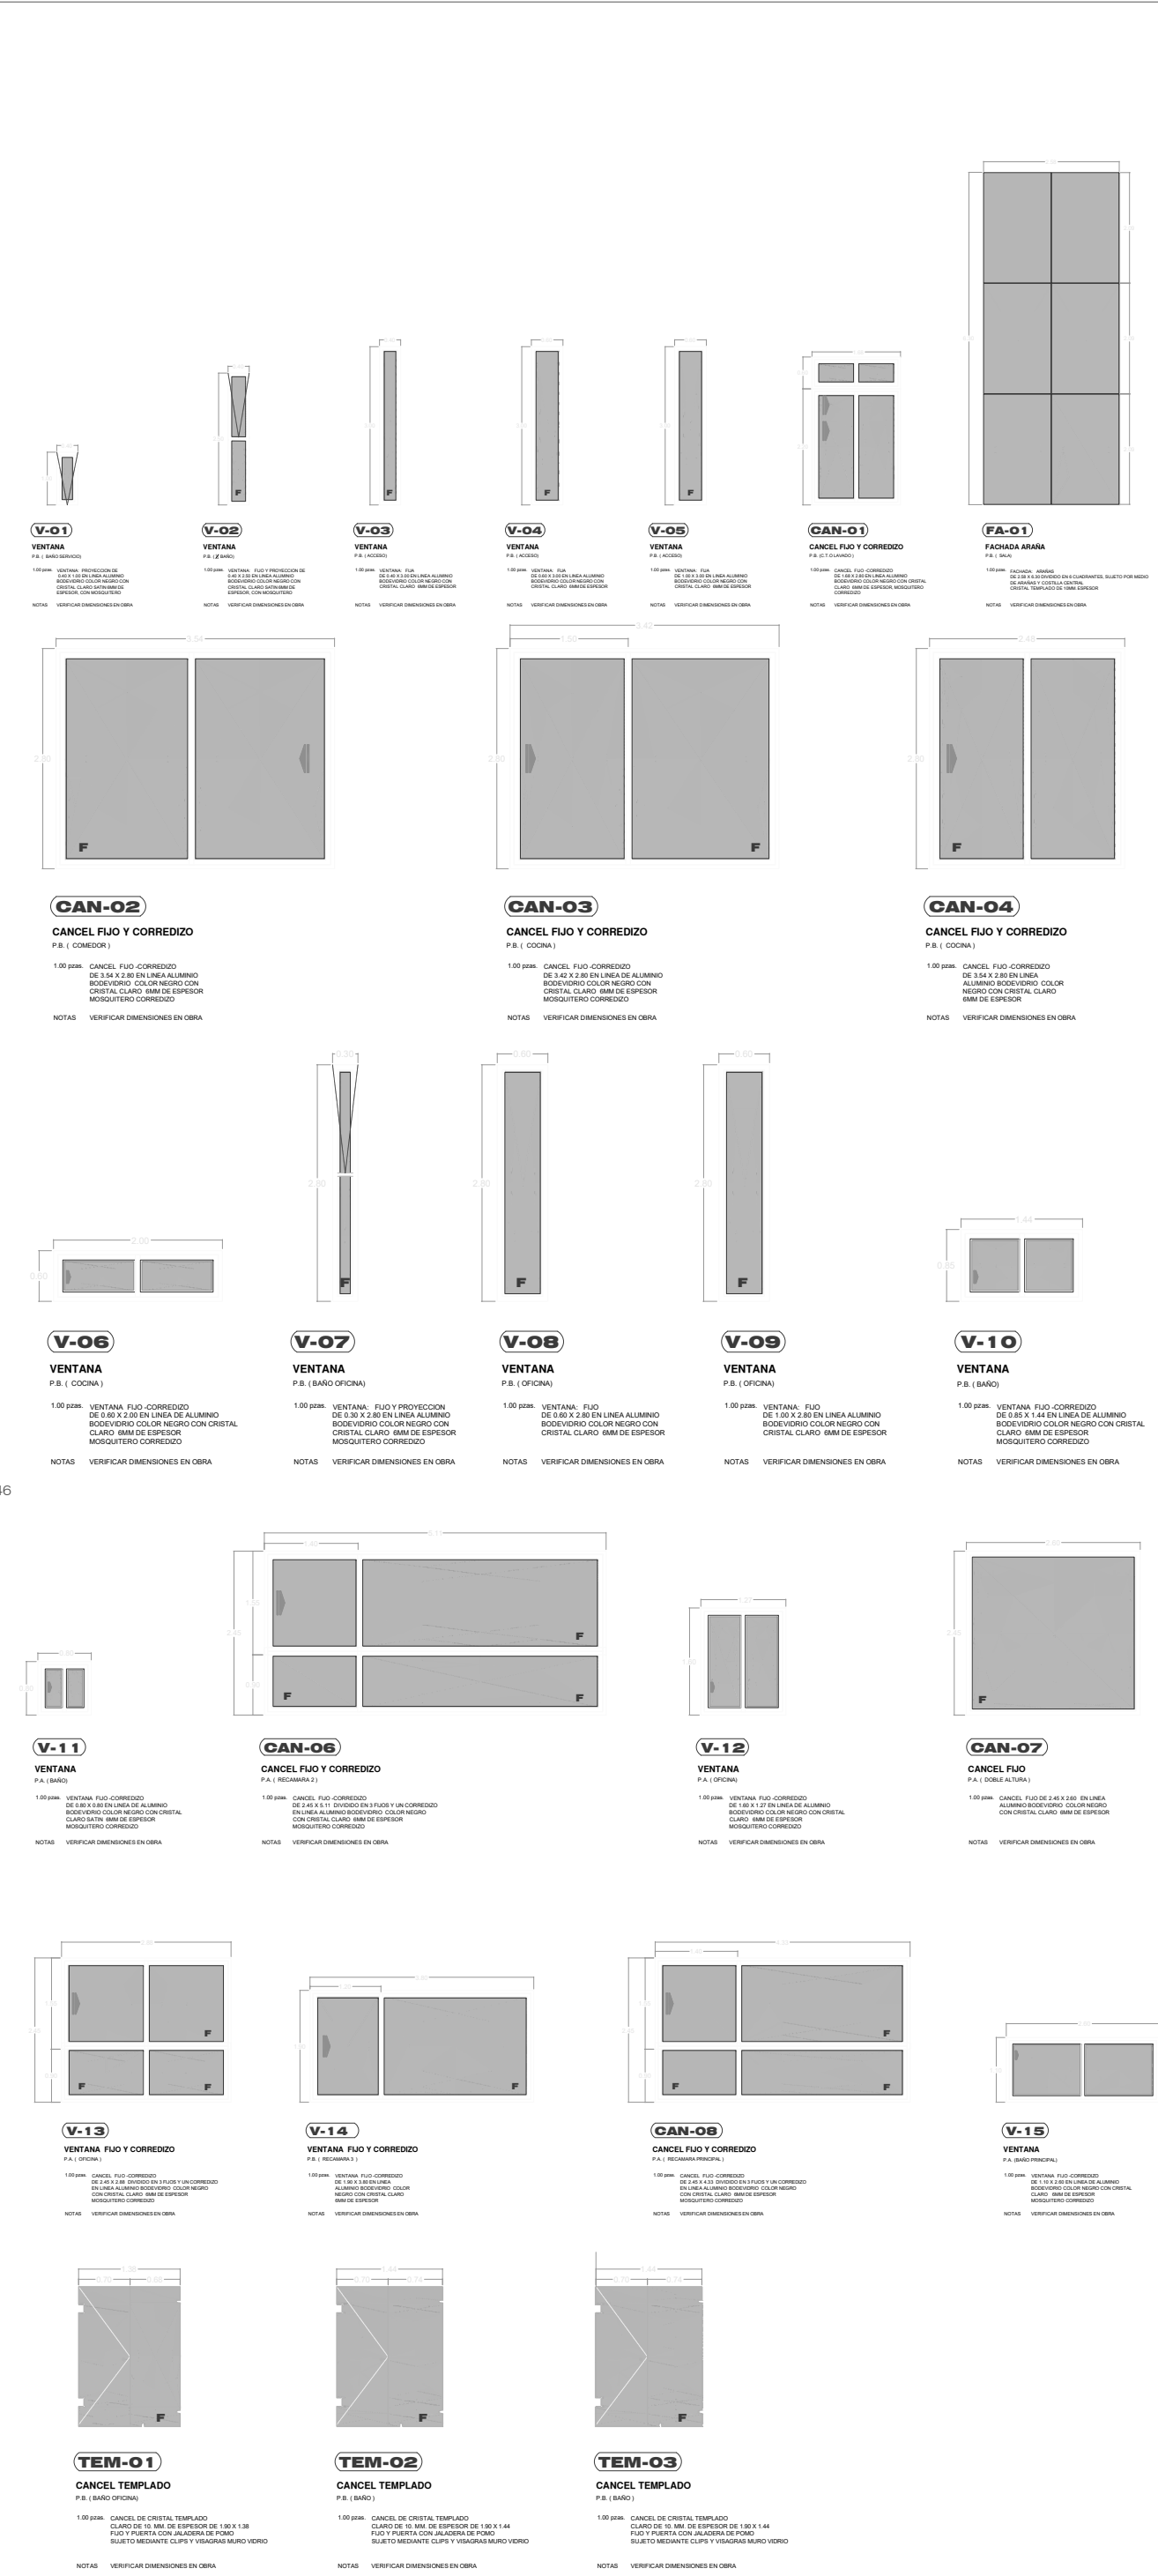

Criterios Estructural:
se empleara zapata de mamposteria, contratraves, traves de concreto armado, castillos, columnas cadenas de cerramiento, firmes de concreto armado, se empleara para losa de entrepiso y de azotea, sistema de vigeta y bobedilla

15. Instalaciones sanitarias: se utilizara tuberia de pvc con diámetros de 2" y 3" la instalaciones estaran ocultas por losa, muros, pisos

16. Instalaciones eléctricas: se utilizara polducto de 3/4" para la instalación eléctrica y cable del calibre del 10 al 14

17. Instalaciones de imagen, voz y datos: se dejara polducto de 3/4" se utilizara cable coaxial

18. Instalaciones de gas, se utilizara tubo de cobre tipo L de 3/4"

19. Instalaciones y equipo para prevención y combate contra incendios:

20. Instalaciones especiales, Red de teléfonos, intercomunicaciones y sonido.

21. Mobiliario fijo y semifijo, lavabos, tasas de baño, tarjas, lavadero, boiler

22. Herreria: tubulares y soleras

23. Canceleria: aluminio negro de 3"

24. Vidrieria: cristal claro de 6mm de espesor esta era sellado con un empaque para hermeticidad

26. Carpinteria en general: toda la carpinteria llevara bastidor de pino y enchapada de madera de salam

27. Jardineria: y, se empleara limpieza de terreno en su caso se pondra una capa de tierra lama de 10 cms de espesor para recibir jardin

28. Limpieza general interna y externa. una vez concluida la obra se hará limpieza empleando los materiales adecuados para la limpieza de la misma.

29. Limpieza general interna y externa. una vez concluida la obra se hará limpieza empleando los materiales adecuados para la limpieza de la misma.

Tabla de Especificaciones de construcción para proceso constructivo.

- Medidas de Seguridad e Higiene en la Obra: se usara casco de seguridad y herramienta adecuada con protectores. Los trabajadores deberian utilizar de manera apropiada todos los dispositivos de protección o de seguridad y los demás medios que se les proporcionen para su protección o la de otras personas.
- Requerimiento de uso de la Vía Pública y Colindancias:
- NORESTE: en 16.50 dieciséis metros cincuenta centímetros, con lote número 12 doce
- SUROESTE, en 37.46 treinta y siete metros cuarenta y seis centímetros, con lote número 3.
- SURESTE, en 37.75 treinta y siete metros setenta y cinco centímetros, con lote número 5 cinco.


- Demoliciones (En su caso): no aplica
- Preliminares y trabajos complementarios: despalme de terreno, limpieza de terreno, nivelacion y trazo.
- Excavaciones: se hará una excavacion de 1.20 cms de profundidad para recibir cimentacion de zapatas
- Rellenos y acarreo: sera de tepetate compactado en su P.V.S.M. 95%
- los acarreo serán manuales utilizando carretilla para su relleno
- Cimentaciones: zapata mamposteria y contratraves
- Estructura y/o albañileria: tabique rojo recocido 7 x 14 x 28
- Superestructura y/o losas, entrepisos y azoteas: losa de semivigeta y bobedilla
- Acabados: repellado fino, pintura, piedra laja, piso porcelanico, yeso
- Herreria y/o canceleria: canceleria en linea panoramica de 3" de espesor, color negro
- Vidrieria: cristal claro de 6mm espesor
- Carpinteria: bastidores de pino cubierta de madera de salam
- Instalaciones hidráulicas: tuberia de cpvc en diámetros indicados. sera oculta por muros, piso y losas

TABLA DE DATOS TECNICOS DEL PROYECTO									
NIVEL	CUADRO DE AREAS				SUPERFICIE DEL PISO				
	CONFORME A	AMPLIACION	C. EXISTENTE	DEMOLICION					
2	M2	M2	M2	M2	TOTAL DE M2 CONSTRUIDOS	695.37 m²			
1	M2	M2	M2	M2	AREA DESCUBIERTA EN PLANTA BAJA	302.36 m²			
P.B.	M2	M2	M2	M2	COCIENTE DE COCUPACION DE SUELO (COS)	48.00 %			
1	289.84	M2	M2	M2	NUMERO DE CALCHES DE ESTACIONAMIENTO	3			
2	276.83	M2	M2	M2	AREA VERDE	194.06 m²			
3	M2	M2	M2	M2	NUMERO DE NIVELES	2 (niveles)			
	M2	M2	M2	M2	NUMERO DE CONTROL DE ALINEAMIENTO				

ESPACIO PARA USO EXCLUSIVO DE LA DIRECCION


El que suscribe MARCO ANTONIO DEL CASTILLO ORTEGA, con no. de registro 2-485 en la Dirección General de Desarrollo Urbano, y No. de Cédula 1691156, bajo protesta de decir verdad, declaro que los datos aquí consignados son reales y apegados a la normativa vigente aplicable al proyecto para los efectos legales a los que haya lugar y que en caso contrario me haré acreedor a las sanciones establecidas en el Código Reglamentario de Desarrollo Urbano para el municipio de León, Guanajuato.

Firma del Proyectista	Firma del Propietario	Firma del D. R. O.
PROPIETARIO: VICENTE FARFAN GARCIA		
Ubicación de la Obra: LOTE DE TERRENO: 4 MANZANA E DEL CONDOMINIO: XV No. 402 FRACCIONAMIENTO: EL MOLINO RESIDENCIAL Y GOLF CIUDAD LEON GUANAJUATO		
Datos de D.R.O.: MARCO ANTONIO DEL CASTILLO ORTEGA	ARQUITECTO	2-486 1691156
Nombre Registro en D. U. No. Cédula Profesional No.		
Datos de Proyectista: MARCO ANTONIO DEL CASTILLO ORTEGA	ARQUITECTO	1-574 D-A 1691156
Nombre Profesión Registro en D. U. No. Cédula Profesional No.		
Escala del plano: ESCALA 1:100		
Nombre del plano: CANCELERIA		
Tipo de Construcción: OBRA NUEVA		
Número de plano: 1 de 1		
Clave del plano: CAN-01		

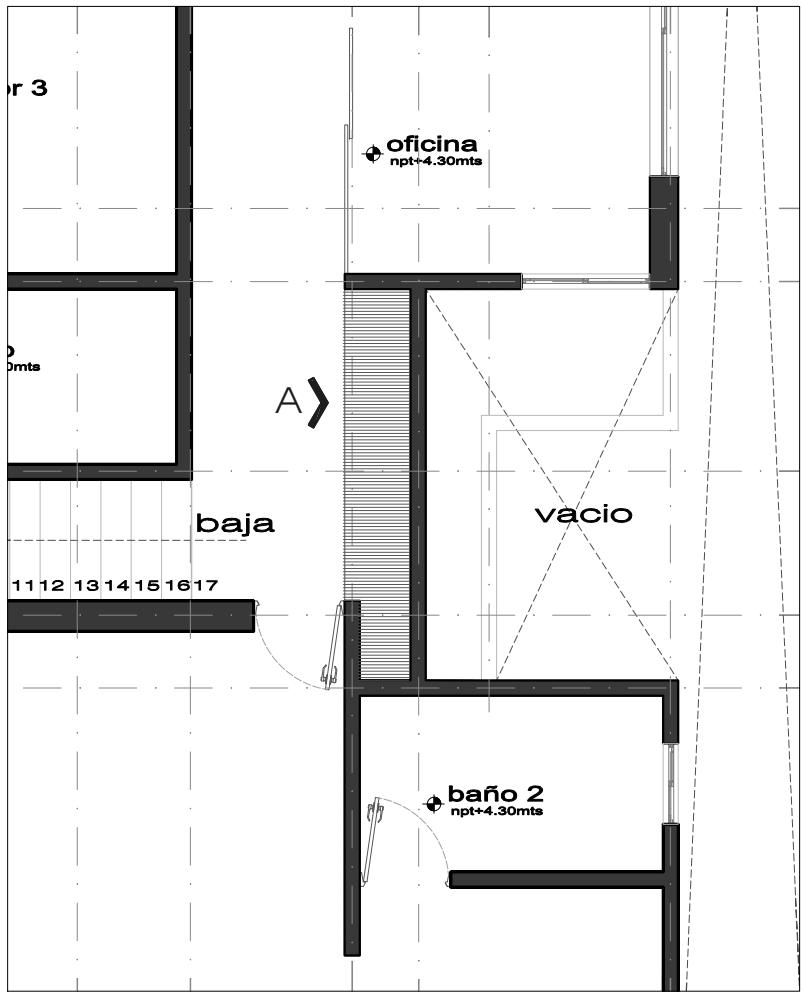


VISTA EN PLANTA


CLOSET DE BLANCOS

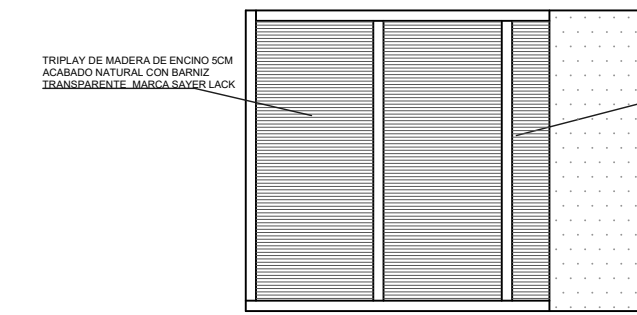


ALZADO A

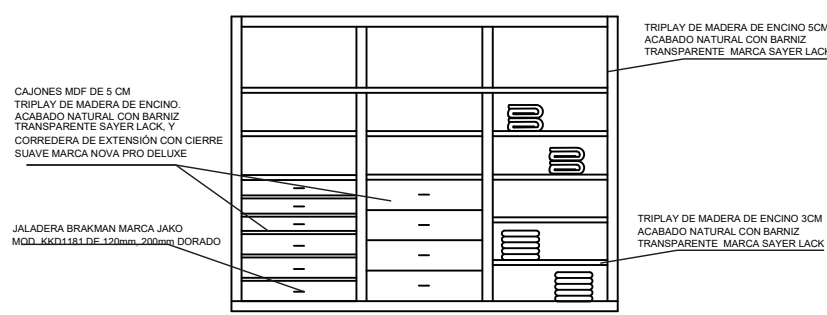

ALZADO A

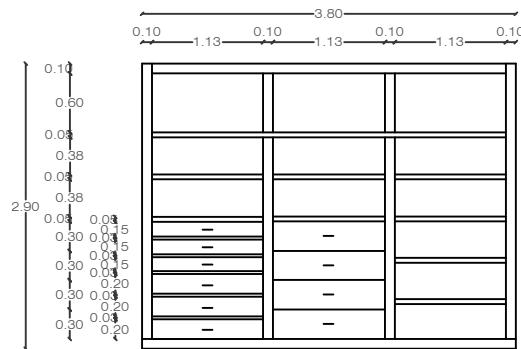


ALZADO A


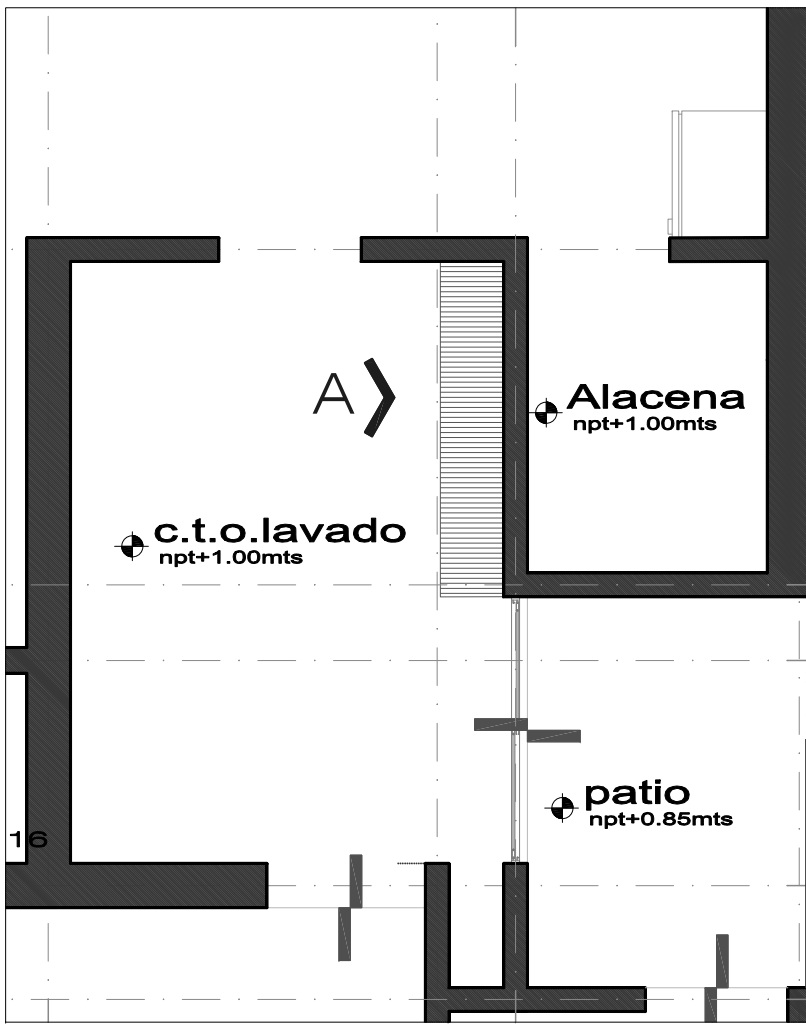


VISTA EN PLANTA

CLOSET CUARTO DE LAVADO

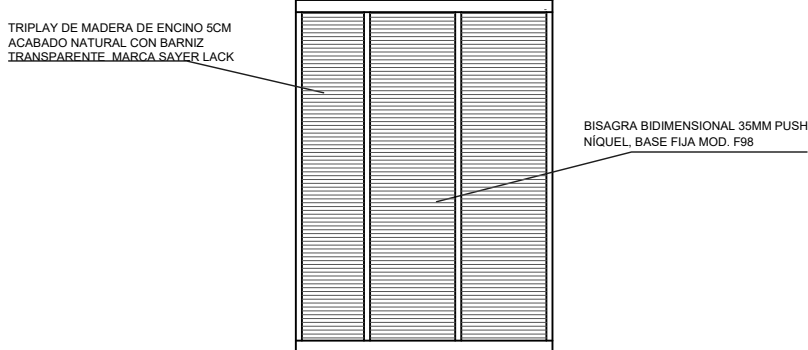


ALZADO A

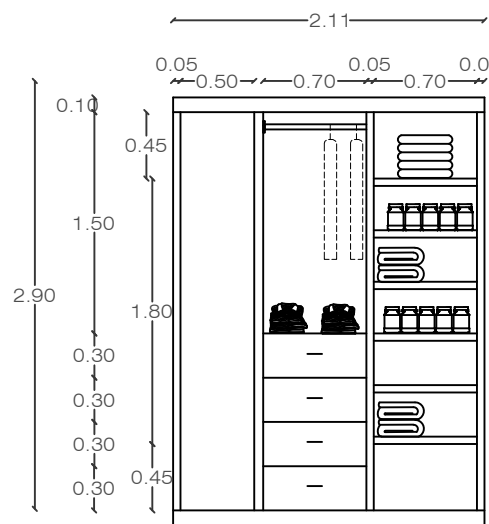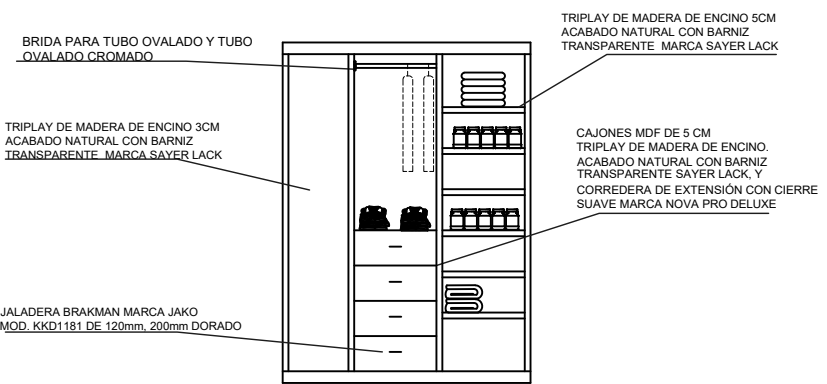


Criterios Estructural: se empleara zapata de mamposteria, contratraves, traves de concreto armado, castillos, columnas cadenas de cerramiento, firmes de concreto armado, se empleara para losa de entrepiso y de azotea, sistema de vigeta y bobedilla	15. Instalaciones sanitarias: se utilizara tuberia de pvc con diametros de 2" y 3" la instalaciones estaran ocultas por losa, muros, pisos 16. Instalaciones electricas; se utilizara poliducto de 3/4" para la instalacion electrica y cable del calibre del 10 al 14 17. Instalaciones de imagen, voz y datos; se dejara poliducto de 3/4" se utilizara cable coaxial 18. Instalaciones de gas; se utilizara tubo de cobre tipo L de 3/4" 19. Instalaciones y equipo para prevencion y combate contra incendios; 20. Instalaciones especiales: Red de telefonos, intercomunicaciones y sonido. 21. Mobiliario fijo y semifijo; lavabos, tasas de baño, tarjas, lavadero, boiler 22. Herreria; tubulares y soleras 23. Canceleria; aluminio negro de 3"'' 24. Vidrieria; cristal claro de 6mm de espesor esta ira sellado con un empaque para hermeticidad 25. Cerrajeria; todas las puertas y cancelos llevaran chapa para seguridad 26. Carpinteria en general; toda la carpinteria llevara bastidor de pino y enchapada de madera de salarn 27. Pinturas en general; la pintura sera vinilica interior y exterior marca comex 28. Jardinera; y, se empleara limpieza de terreno en su caso se pondra una capa de tierra larra de 10 cms de espesor para recibir jardin 29. Limpieza general interna y externa. una vez concluida la obra se hara limpieza empleando los materiales adecuados para la limpieza de la misma.
Tabla de Especificaciones de construcción para proceso constructivo. 1. Medidas de Seguridad e Higiene en la Obra; se usara casco de seguridad y herramienta adecuada con protectores. Los trabajadores deberian utilizar de manera apropiada todos los dispositivos de protección o de seguridad y los demas medios que se les proporcionen para su protección o la de otras personas. 2. Requerimiento de uso de la Via Pública y Colindancias; AL NORESTE, en línea ligeramente curva de 2 dos tramos de 3.94 y 12.66 mts. con calle interior AL SUROESTE, en 16.50 dieciséis metros cincuenta centímetros, con lote número 12 doce AL NOROESTE, en 37.46 treinta y siete metros cuarenta y seis centímetros, con lote número 3. AL SURESTE, en 37.75 treinta y siete metros setenta y cinco centímetros, con lote número 5 cinco.	
3. Demoliciones (En su caso); no aplica 4. Preliminares y trabajos complementarios; despalme de terreno, limpieza de terreno, nivelacion y trazo. 5. Excavaciones; se hara una excavacion de 1.20 cms de profundidad para recibir cimentacion de zapatas 6. Rellenos y acarrees; sera de tepetate compactado en su P.V.S.M. 95% y los acarrees seran mauales utilizando carretilla para su relleno 7. Cimentaciones; zapata mamposteria y contratraves 8. Estructura y/o albañileria; tabique rojo recocido 7 x 14 x 28 9. Superestructura y/o losas, entrepisos y azoteas; losa de semivigeta y bobedilla 10. Acabados; repellido fino, pintura, piedra laja, piso porcelanico, yeso 11. Herreria y/o canceleria; canceleria en linea panorama de 3" de espesor color negro 12. Vidrieria; cristal claro de 6mm espesor 13. Carpinteria; bastidores de pino cubierta de madera de salarn 14. Instalaciones hidraulicas; tuberia de cpvc en diametros indicados, sera oculta por muros, piso y losas	

TABLA DE DATOS TECNICOS DEL PROYECTO				
NIVEL	CUADRO DE AREAS	EXISTENTE	DEMOLICION	
2	MD	MD	MD	MD
1	MD	MD	MD	MD
0	MD	MD	MD	MD
1	MD	MD	MD	MD
ESPACIO PARA USO EXCLUSIVO DE LA DIRECCION		
El que suscribe MARCO ANTONIO DEL CASTILLO ORTEGA, con no. de registro 2-486 en la Dirección General de Desarrollo Urbano, y No. de Cédula 1691156, bajo protesta de decir verdad, declaro que los datos aquí consignados son reales y apegados a la normativa vigente, aplicable al proyecto para los efectos legales a los que haya lugar y que en caso contrario me haré acreedor a las sanciones establecidas en el Código Reglamentario de Desarrollo Urbano para el municipio de León, Guanajuato.		
Firma del Proyectista	Firma del Propietario	Firma del D. R. O.
PROPIETARIO: VICENTE FARFAN GARCIA		
Ubicación de la Obra: LOTE DE TERRENO: 4 MANZANA: E DEL CONDOMINIO: XV No. 402 FRACCIONAMIENTO: EL MOLINO RESIDENCIAL Y GOLF CIUDAD LEON GUANAJUATO		
Datos de D.R.O.: MARCO ANTONIO DEL CASTILLO ORTEGA	ARQUITECTO	2-486 1691156
Datos de Proyectista: MARCO ANTONIO DEL CASTILLO ORTEGA	ARQUITECTO	1-574 D-A 1691156
Escala del plano: ESCALA 1:100		
Simbología:		
OBRA NUEVA (en color Verde) EXISTENTE (en color Verde) AMPLIACION (en color Verde) DEMOLICION (en color Rojo) REMODELACION (en color Amarillo)		
Tipo de Construcción: OBRA NUEVA		
Número de plano: 4 de 5		
Clave del plano: CAR-04		


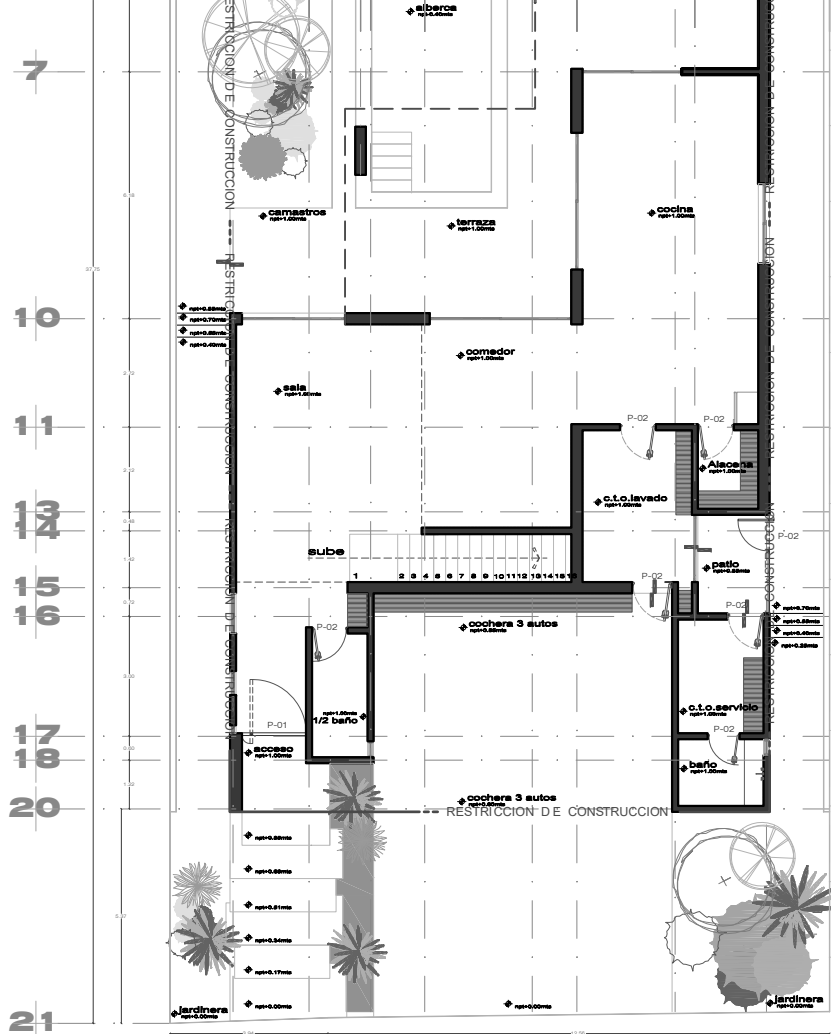


planta / baja
carpintería / esc:1:100

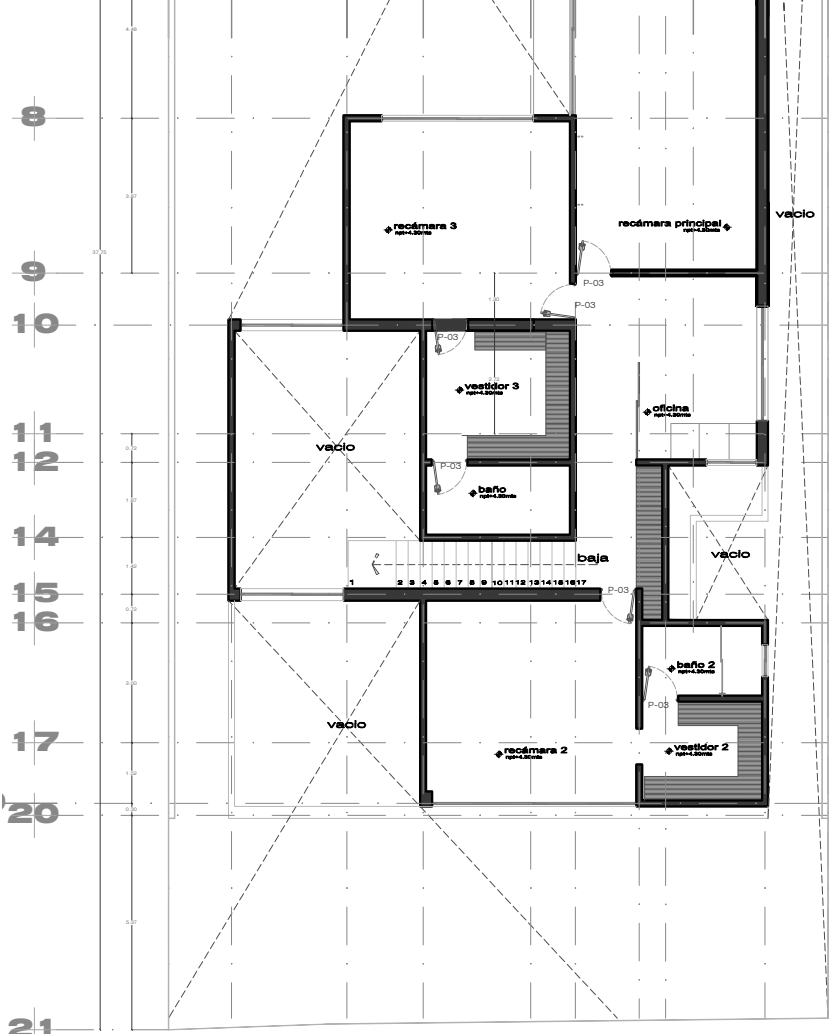



planta / alta
carpintería/ esc:1:100

P-01

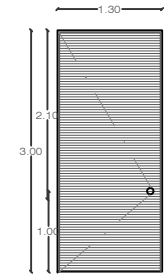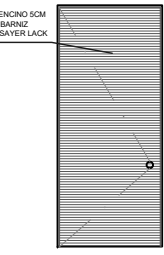


P-01

P-02

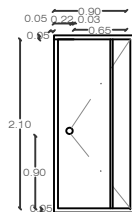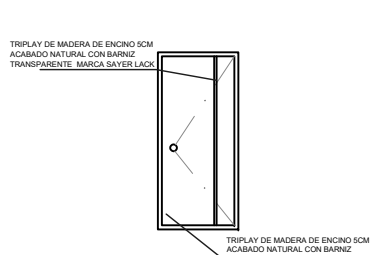


P-02

P-03

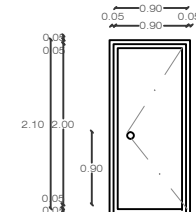

P-03

PUERTAS

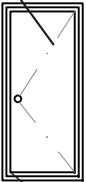

TRIPLAY DE MADERA DE ENCINO SOM
ACABADO NATURAL CON BARNIZ
TRANSPARENTE MARCA SALTER LACK

limpieza de terreno y nivelación y trazo.

28. Jardinería; y, se empleara limpieza de terreno en su caso se pondra una capa de tierra lama de 10 cms de espesor para recibir jardin

29. Limpieza general interna y externa. una vez concluida la obra se hara limpieza empleando los materiales adecuados para la limpieza de la misma.

5. Excavaciones; se hara una excavacion de 1.20 cms de profundidad para recibir cimentacion de zapatas

6. Rellenos y acarreos; sera de tepetate compactado en su P.V.S.M. 95% y los acarreos seran mauales utilizando carretilla para su relleno

7. Cimentaciones; zapata mamposteria y contratraves

8. Estructura y/o albañilería; tabique rojo recocido 7 x 14 x 28

9. Superestructura y/o losas, entrepisos y azoteas; losa de semivigeta y bobedilla

10. Acabados; repellido fino, pintura, piedra laja, piso porcelanico, yeso

11. Herrería y/o cancelería; canceleria en linea panorama de 3´´ de espesor color negro

12. Vidriería; cristal claro de 6mm espesor

13. Carpintería; bastidores de pino cubierta de madera de salam

14. Instalaciones hidráulicas; tubería de cpvc en diámetros indicados sera oculta por muros, piso y losas

TABLA DE DATOS TECNICOS DEL PROYECTO

NIVEL	CUADRO DE AREAS				
	OBRA NUEVA	AMPLIACION	C. EXISTENTE	DEMOLICIÓN	
-2	M2	M2	M2	M2	
-1	M2	M2	M2	M2	
P.B.	M2	M2	M2	M2	
1	289.84	M2	M2	M2	
2	275.53	M2	M2	M2	
3	M2	M2	M2	M2	
	M2	M2	M2	M2	

Incluir volados, marquesinas, balcones, etc.

SUPERFICIE DEL PREDIO	619.90 m²
TOTAL DE M2 CONSTRUIDOS	565.37 m²
AREA DESCUBIERTA EN PLANTA BAJA	302.36 m²
COEFICIENTE DE OCUPACION DE SUELO (COS)	48.00 %
NUMERO DE CAJONES DE ESTACIONAMIENTO	3
AREA VERDE	184.06 m²
NUMERO DE NIVELES	2 (niveles)
NUMERO DE CONTROL DE ALINEAMIENTO	

ESPACIO PARA USO EXCLUSIVO DE LA DIRECCION

El que suscribe MARCO ANTONIO DEL CASTILLO ORTEGA con no. de registro 2- 486 en la Dirección General de Desarrollo Urbano. y No. de Cédula 1691156, bajo protesta de decir verdad, declaro que los datos aquí consignados son reales y apegados a la normativa vigente aplicable al proyecto para los efectos legales a los que haya lugar y que en caso contrario me haré acreedor a las sanciones establecidas en el Código Reglamentario de Desarrollo Urbano para el municipio de León, Guanajuato.

Firma del Proyectista

Firma del Propietario

Firma del D. R. O.

PROPIETARIO: VICENTE FARFAN GARCIA

Ubicación de la Obra:

LOTE DE TERRENO: 4 MANZANA: E DEL CONDOMINIO: XV No. 402

FRACCIONAMIENTO: EL MOLINO RESIDENCIAL Y GOLF CIUDAD LEON GUANAJUATO

Datos de D.R.O.:

MARCO ANTONIO DEL CASTILLO ORTEGA

ARQUITECTO

2-486

1691156

Nombre

Profesión

Registro en D. U. No.

Cédula Profesional No.

Datos de Proyectista:

MARCO ANTONIO DEL CASTILLO ORTEGA

ARQUITECTO

1-574 D-A

1691156

Nombre

Profesión

Registro en D. U. No.

Cédula Profesional No.

0

1.00

1.50

2.00

5.00

8.00 mts.

Escala Gráfica:

Escala del plano:

ESCALA 1:100

Nombre del plano:

carpintería

Simbología:

OBRA NUEVA

EXISTENTE
(en color Azul)

AMPLIACION
(en color Verde)

DEMOLICION
(en color Rojo)

REMODELACION
(en color Amarillo)

Tipo de Construcción:

OBRA NUEVA






Número de plano:

5 de 6

Clave del plano:

CAR-05


Espacio para Logotipos:

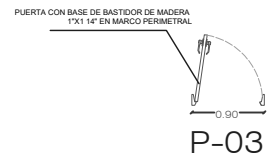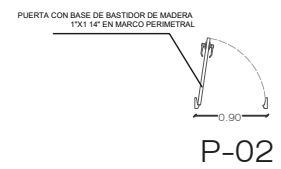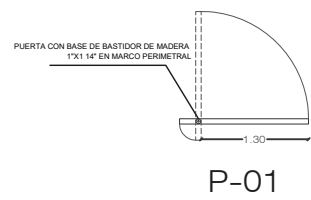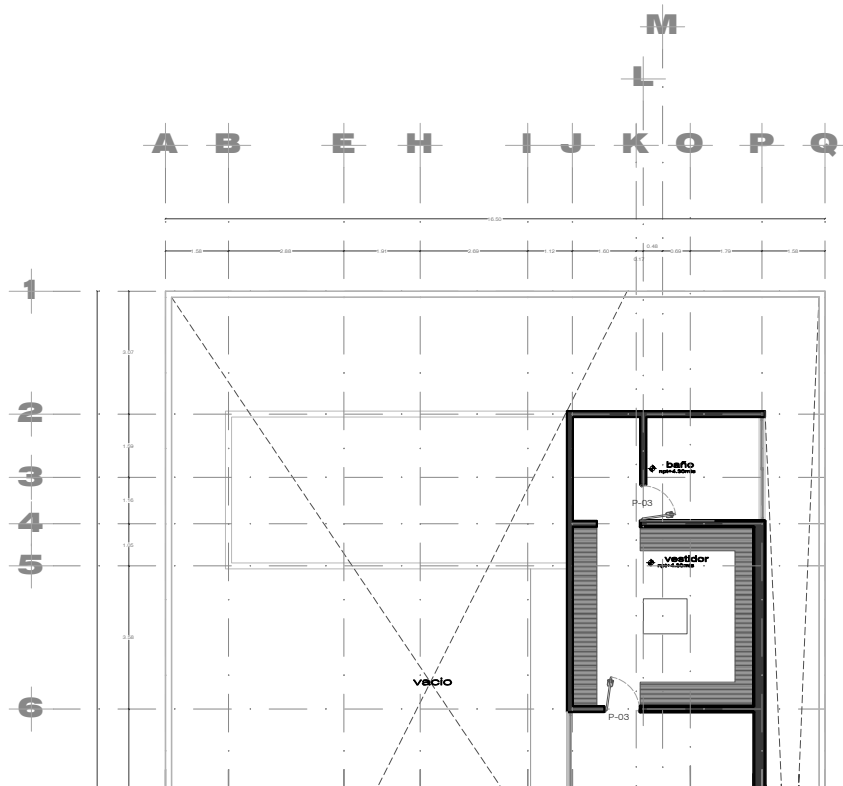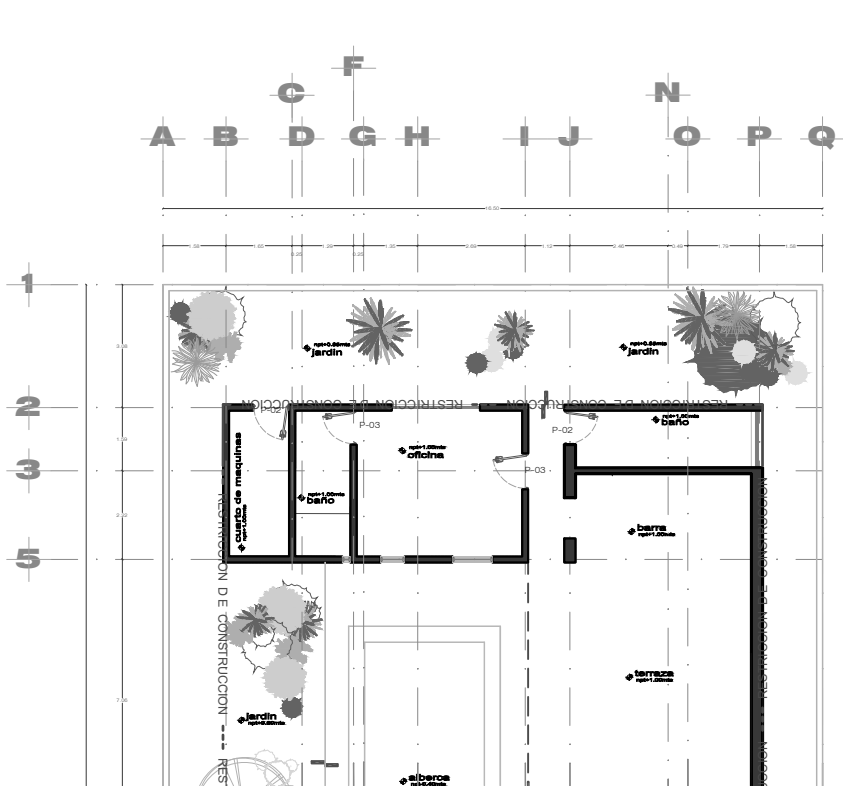








NORTE.

CROQUIS DE UBICACIÓN.

Criterios Estructural: se empleara zapata de mamposteria, contratrabes, trabes de concreto armado, castillos,columnas cadenas de cerramiento, firmes de concreto armado. se empleara para losa de entrepiso y de azotea, sistema de vigeta y bobedilla Tabla de Especificaciones de construcción para proceso constructivo. 1. Medidas de Seguridad e Higiene en la Obra; se usara casco de seguridad y herramienta adecuada con protectores. Los trabajadores deberían utilizar de manera apropiada todos los dispositivos de protección o de seguridad y los demás medios que se les proporcionen para su protección o la de otras personas. 2. Requerimiento de uso de la Vía Pública y Colindancias; AL NORESTE: en linea ligeramente curva de 2 dos tramos de 3.94 y 12.56 mts. con calle interior AL SUROESTE, en 16.50 dieciséis metros cincuenta centímetros, con lote número 12 doce AL NOROESTE, en 37.46 treinta y siete metros cuarenta y seis centímetros, con lote número 3. AL SURESTE, en 37.75 treinta y siete metros setenta y cinco centímetros, con lote número 5 cinco. 3. Demoliciones (En su caso); no aplica 4. Preliminares y trabajos complementarios; despalme de terreno, limpieza de terreno, nivelacion y trazo.	15. Instalaciones sanitarias;se utilizara tuberia de pvc con diametros de 2´´ y 3´´ la instalaciones estaran ocultas por losa, muros, pisos 16. Instalaciones eléctricas; se utilizara poliducto de ¾ para la instalacion electrica y cable del calibre del 10 al 14 17. Instalaciones de imagen, voz y datos; se dejara poliducto de ¾ se utilizara cable coaxial 18. Instalaciones de gas; se utilizara tubo de cobre tipo L de ¾ 19. Instalaciones y equipo para prevención y combate contra incendios; 20. Instalaciones especiales; Red de teléfonos, intercomunicaciones y sonido. 21. Mobiliario fijo y semifijo; lavabos,tasas de baño, tarjas, lavadero, boiler 22. Herrería; tubulares y soleras 23. Cancelería; aluminio negro de 3´´ 24. Vidriería; cristal claro de 6mm de espesor esta ira sellado con un empaque para hermeticidad 25. Cerrajería; todas las puertas y cancelos llevaran chapa para seguridad 26. Carpintería en general; toda la carpinteria llevara bastidor de pino y enchapada de madera de salam 27. Pinturas en general; la pintura sera vinilica interior y exterior marca comex
---	---

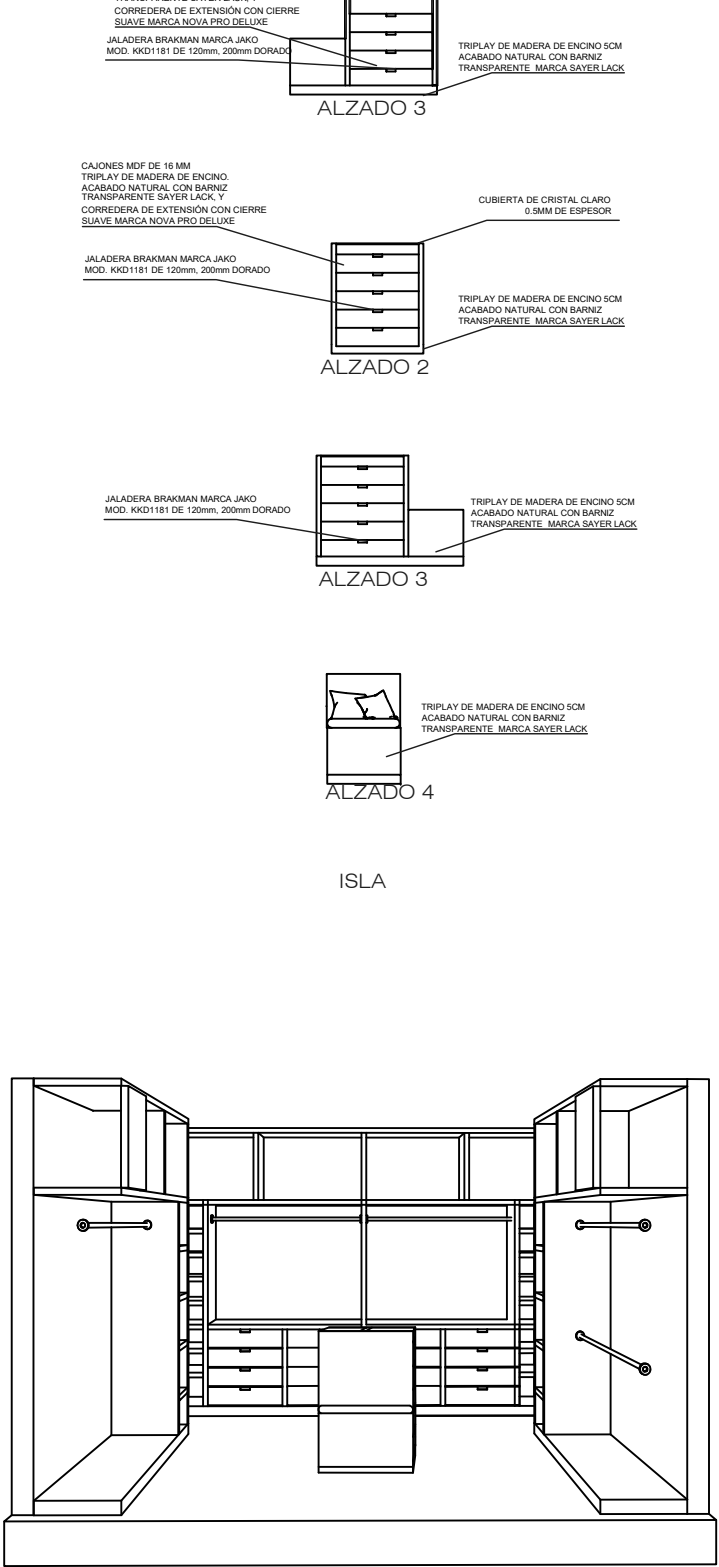

ISOMÉTRICO B,C,D

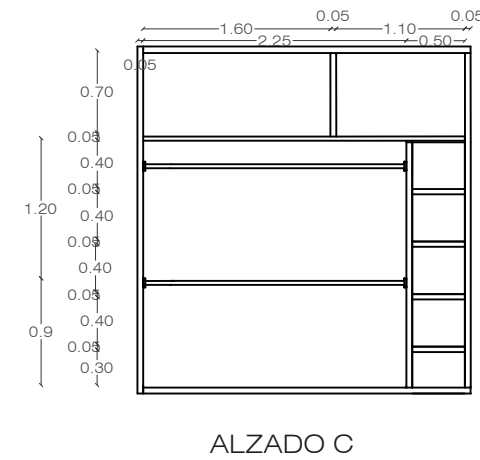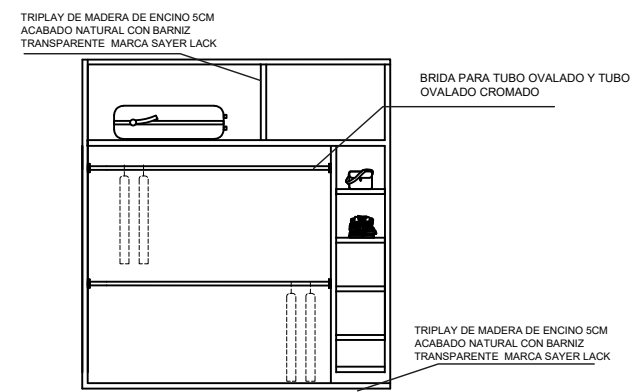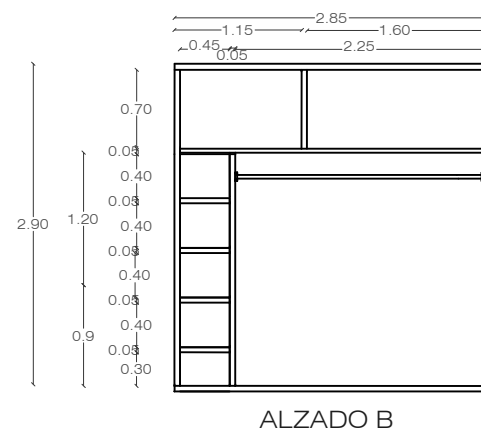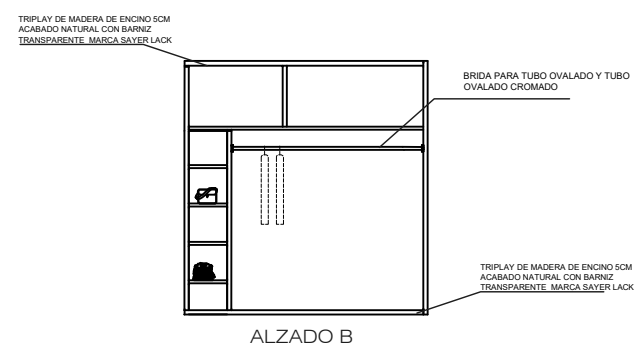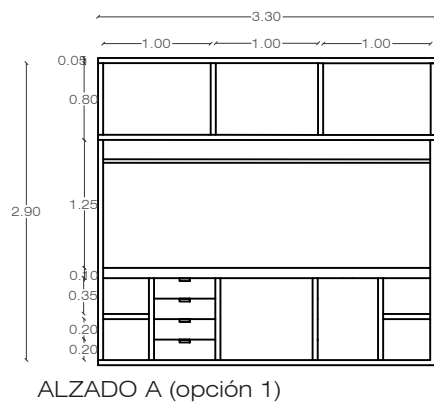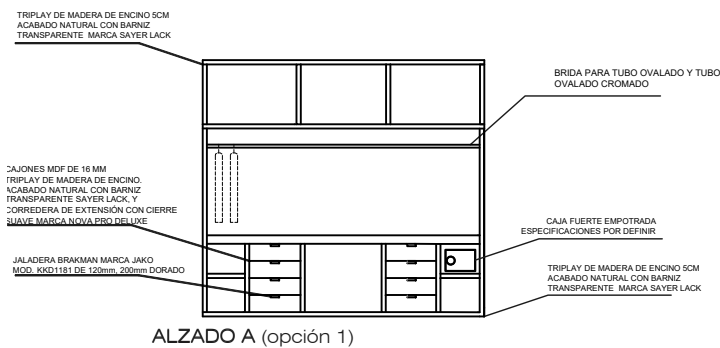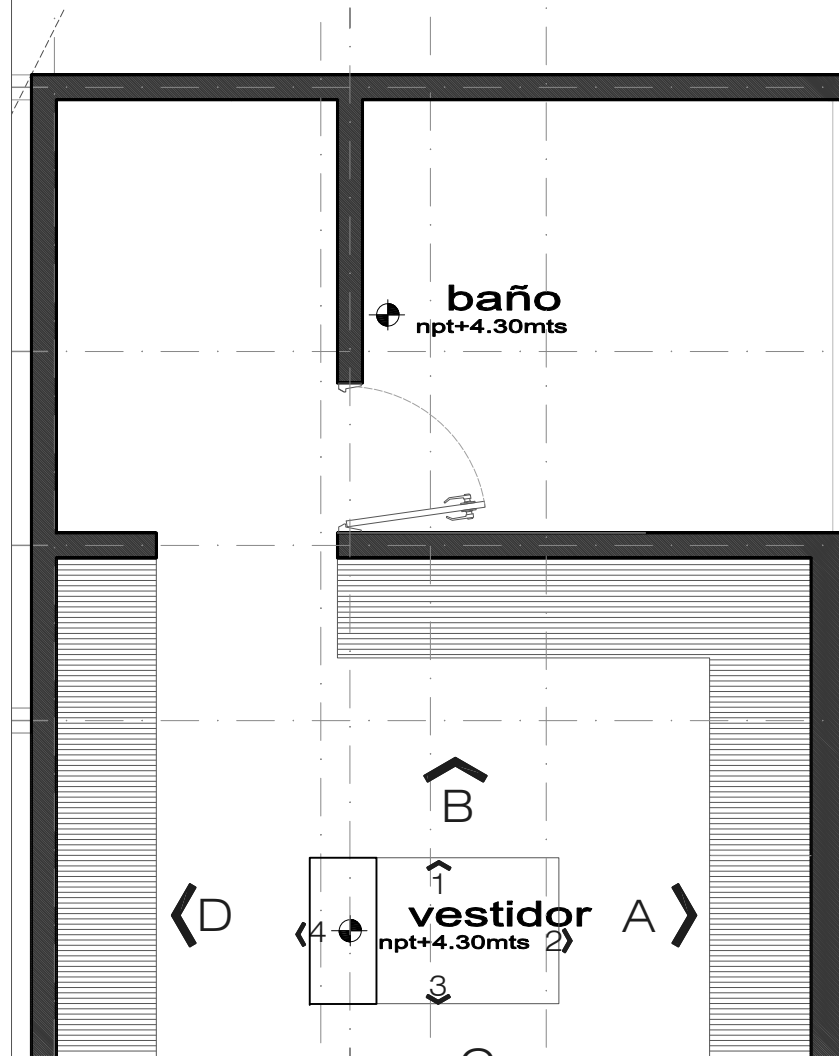


CAJONES MDF DE 16 MM
TRIPLAY DE MADERA DE ENCINO.
ACABADO NATURAL CON BARNIZ
TRANSPARENTE SAYER LACK Y
CORREDERA DE EXTENSION CON CIERRE


NORTE.



CROQUIS DE UBICACIÓN.

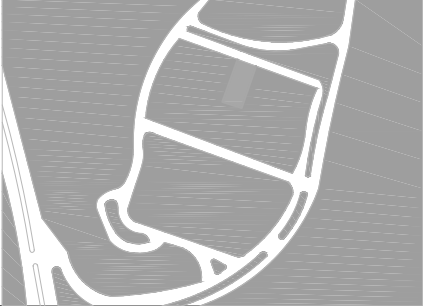

Criterios Estructural: se empleara zapata de mamposteria, contratrabes, trabes de concreto armado, castillos,columnas cadenas de cerramiento, firmes de concreto armado. se empleara para losa de entrepiso y de azotea, sistema de vigeta y bobedilla Tabla de Especificaciones de construcción para proceso constructivo. 1. Medidas de Seguridad e Higiene en la Obra; se usara casco de seguridad y herramienta adecuada con protectores. Los trabajadores deberían utilizar de manera apropiada todos los dispositivos de protección o de seguridad y los demás medios que se les proporcionen para su protección o la de otras personas. 2. Requerimiento de uso de la Vía Pública y Colindancias; AL NORESTE: en linea ligeramente curva de 2 dos tramos de 3.94 y 12.56 mts. con calle interior AL SUROESTE, en 16.50 dieciséis metros cincuenta centímetros, con lote número 12 doce AL NOROESTE, en 37.46 treinta y siete metros cuarenta y seis centímetros, con lote número 3. AL SURESTE, en 37.75 treinta y siete metros setenta y cinco centímetros, con lote número 5 cinco. 3. Demoliciones (En su caso); no aplica 4. Preliminares y trabajos complementarios; despalme de terreno, limpieza de terreno, nivelacion y trazo.	15. Instalaciones sanitarias;se utilizara tuberia de pvc con diametros de 2´´ y 3´´ la instalaciones estaran ocultas por losa, muros, pisos 16. Instalaciones eléctricas; se utilizara poliducto de ¾ para la instalacion electrica y cable del calibre del 10 al 14 17. Instalaciones de imagen, voz y datos; se dejara poliducto de ¾ se utilizara cable coaxial 18. Instalaciones de gas; se utilizara tubo de cobre tipo L de ¾ 19. Instalaciones y equipo para prevención y combate contra incendios; 20. Instalaciones especiales; Red de teléfonos, intercomunicaciones y sonido. 21. Mobiliario fijo y semifijo; lavabos,tasas de baño, tarjas, lavadero, boiler 22. Herrería; tubulares y soleras 23. Cancelería; aluminio negro de 3´´ 24. Vidriería; cristal claro de 6mm de espesor esta ira sellado con un empaque para hermeticidad 25. Cerrajería; todas las puertas y cancelos llevaran chapa para seguridad 26. Carpintería en general; toda la carpinteria llevara bastidor de pino y enchapada de madera de salam 27. Pinturas en general; la pintura sera vinilica interior y exterior marca comex
---	---

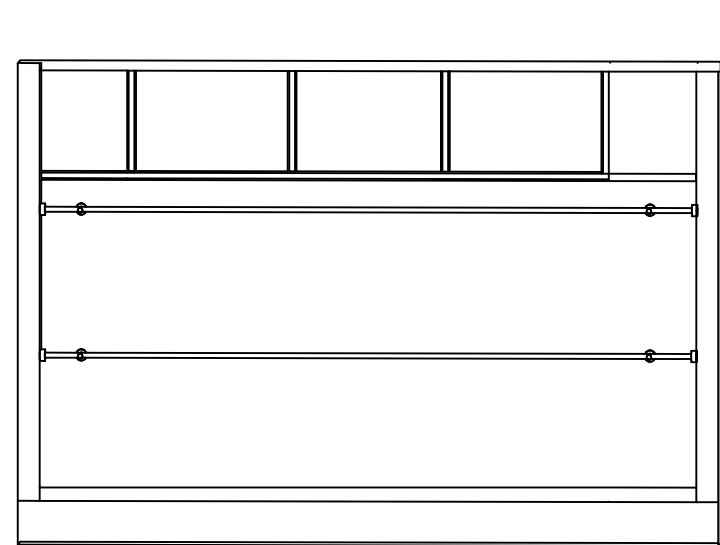

A line drawing of a kitchen cabinet with its doors open. The cabinet is shown from a three-quarter perspective. Inside, there are two shelves at the top, a hanging rack in the middle, and a set of drawers at the bottom. The drawers are arranged in two columns, with four drawers in each column. The cabinet is mounted on a wall, and the base of the wall is visible.

NORTE. 	CROQUIS DE UBICACIÓN. 
--	---

CAR-02

